



Общество с ограниченной ответственностью  
«Сибирская инвестиционная архитектурно-строительная компания»

## SPA-отель на 50 номеров

фор-эскиз



Перечень чертежей альбома

| <i>Лист №</i> | <i>Наименование листа</i>   | <i>Примечания</i> |
|---------------|---|-------------------|
| 1             | <i>Общий вид 1. Застройка территории.</i>   |                   |
| 2             | <i>Общий вид 2. Застройка территории.</i>   |                   |
| 3             | <i>Общий вид 3. Главный корпус. Банкетный зал.</i>  |                   |
| 4             | <i>Общий вид 4. Главный корпус.</i>   |                   |
| 5             | <i>Общий вид 5. Главный корпус. Банкетный зал.</i>  |                   |
| 6             | <i>Общий вид 6. Главный корпус.</i>   |                   |
| 7             | <i>1.Главный корпус. План подвала</i>   |                   |
| 8             | <i>1.Главный корпус. План цокольного этажа</i>  |                   |
| 9             | <i>1.Главный корпус. Фрагмент плана цокольного этажа. СПА зона.</i>                         |                   |
| 10            | <i>Разрез А-А</i>   |                   |
| 11            | <i>1.Главный корпус. 2.Банкетный зал. План 1 этажа</i>                                      |                   |
| 12            | <i>1.Главный корпус. 2.Банкетный зал. Фрагмент плана 1 этажа. Группа помещений питания.</i> |                   |
| 13            | <i>1.Главный корпус. Фрагмент плана 1 этажа. Группа вестибюля.</i>                          |                   |
| 14            | <i>1.Главный корпус. Фрагмент плана 1 этажа. Лечебно-оздоровительная зона.</i>              |                   |
| 15            | <i>1.Главный корпус. Блок 2. План 2 этажа</i>   |                   |
| 16            | <i>1.Главный корпус. Блок 4. План 2 этажа</i>   |                   |
| 17            | <i>1.Главный корпус. Блок 2. План 3 этажа</i>   |                   |
| 18            | <i>1.Главный корпус. Блок 4. План 3 этажа</i>   |                   |
| 19            | <i>1.Главный корпус. Блок 2. План 4 этажа</i>   |                   |
| 20            | <i>1.Главный корпус. Блок 4. План 4 этажа</i>   |                   |
| 21            | <i>1.Главный корпус. 2.Банкетный зал. Фасады.</i>   |                   |





























План подвала на отм. -7,800

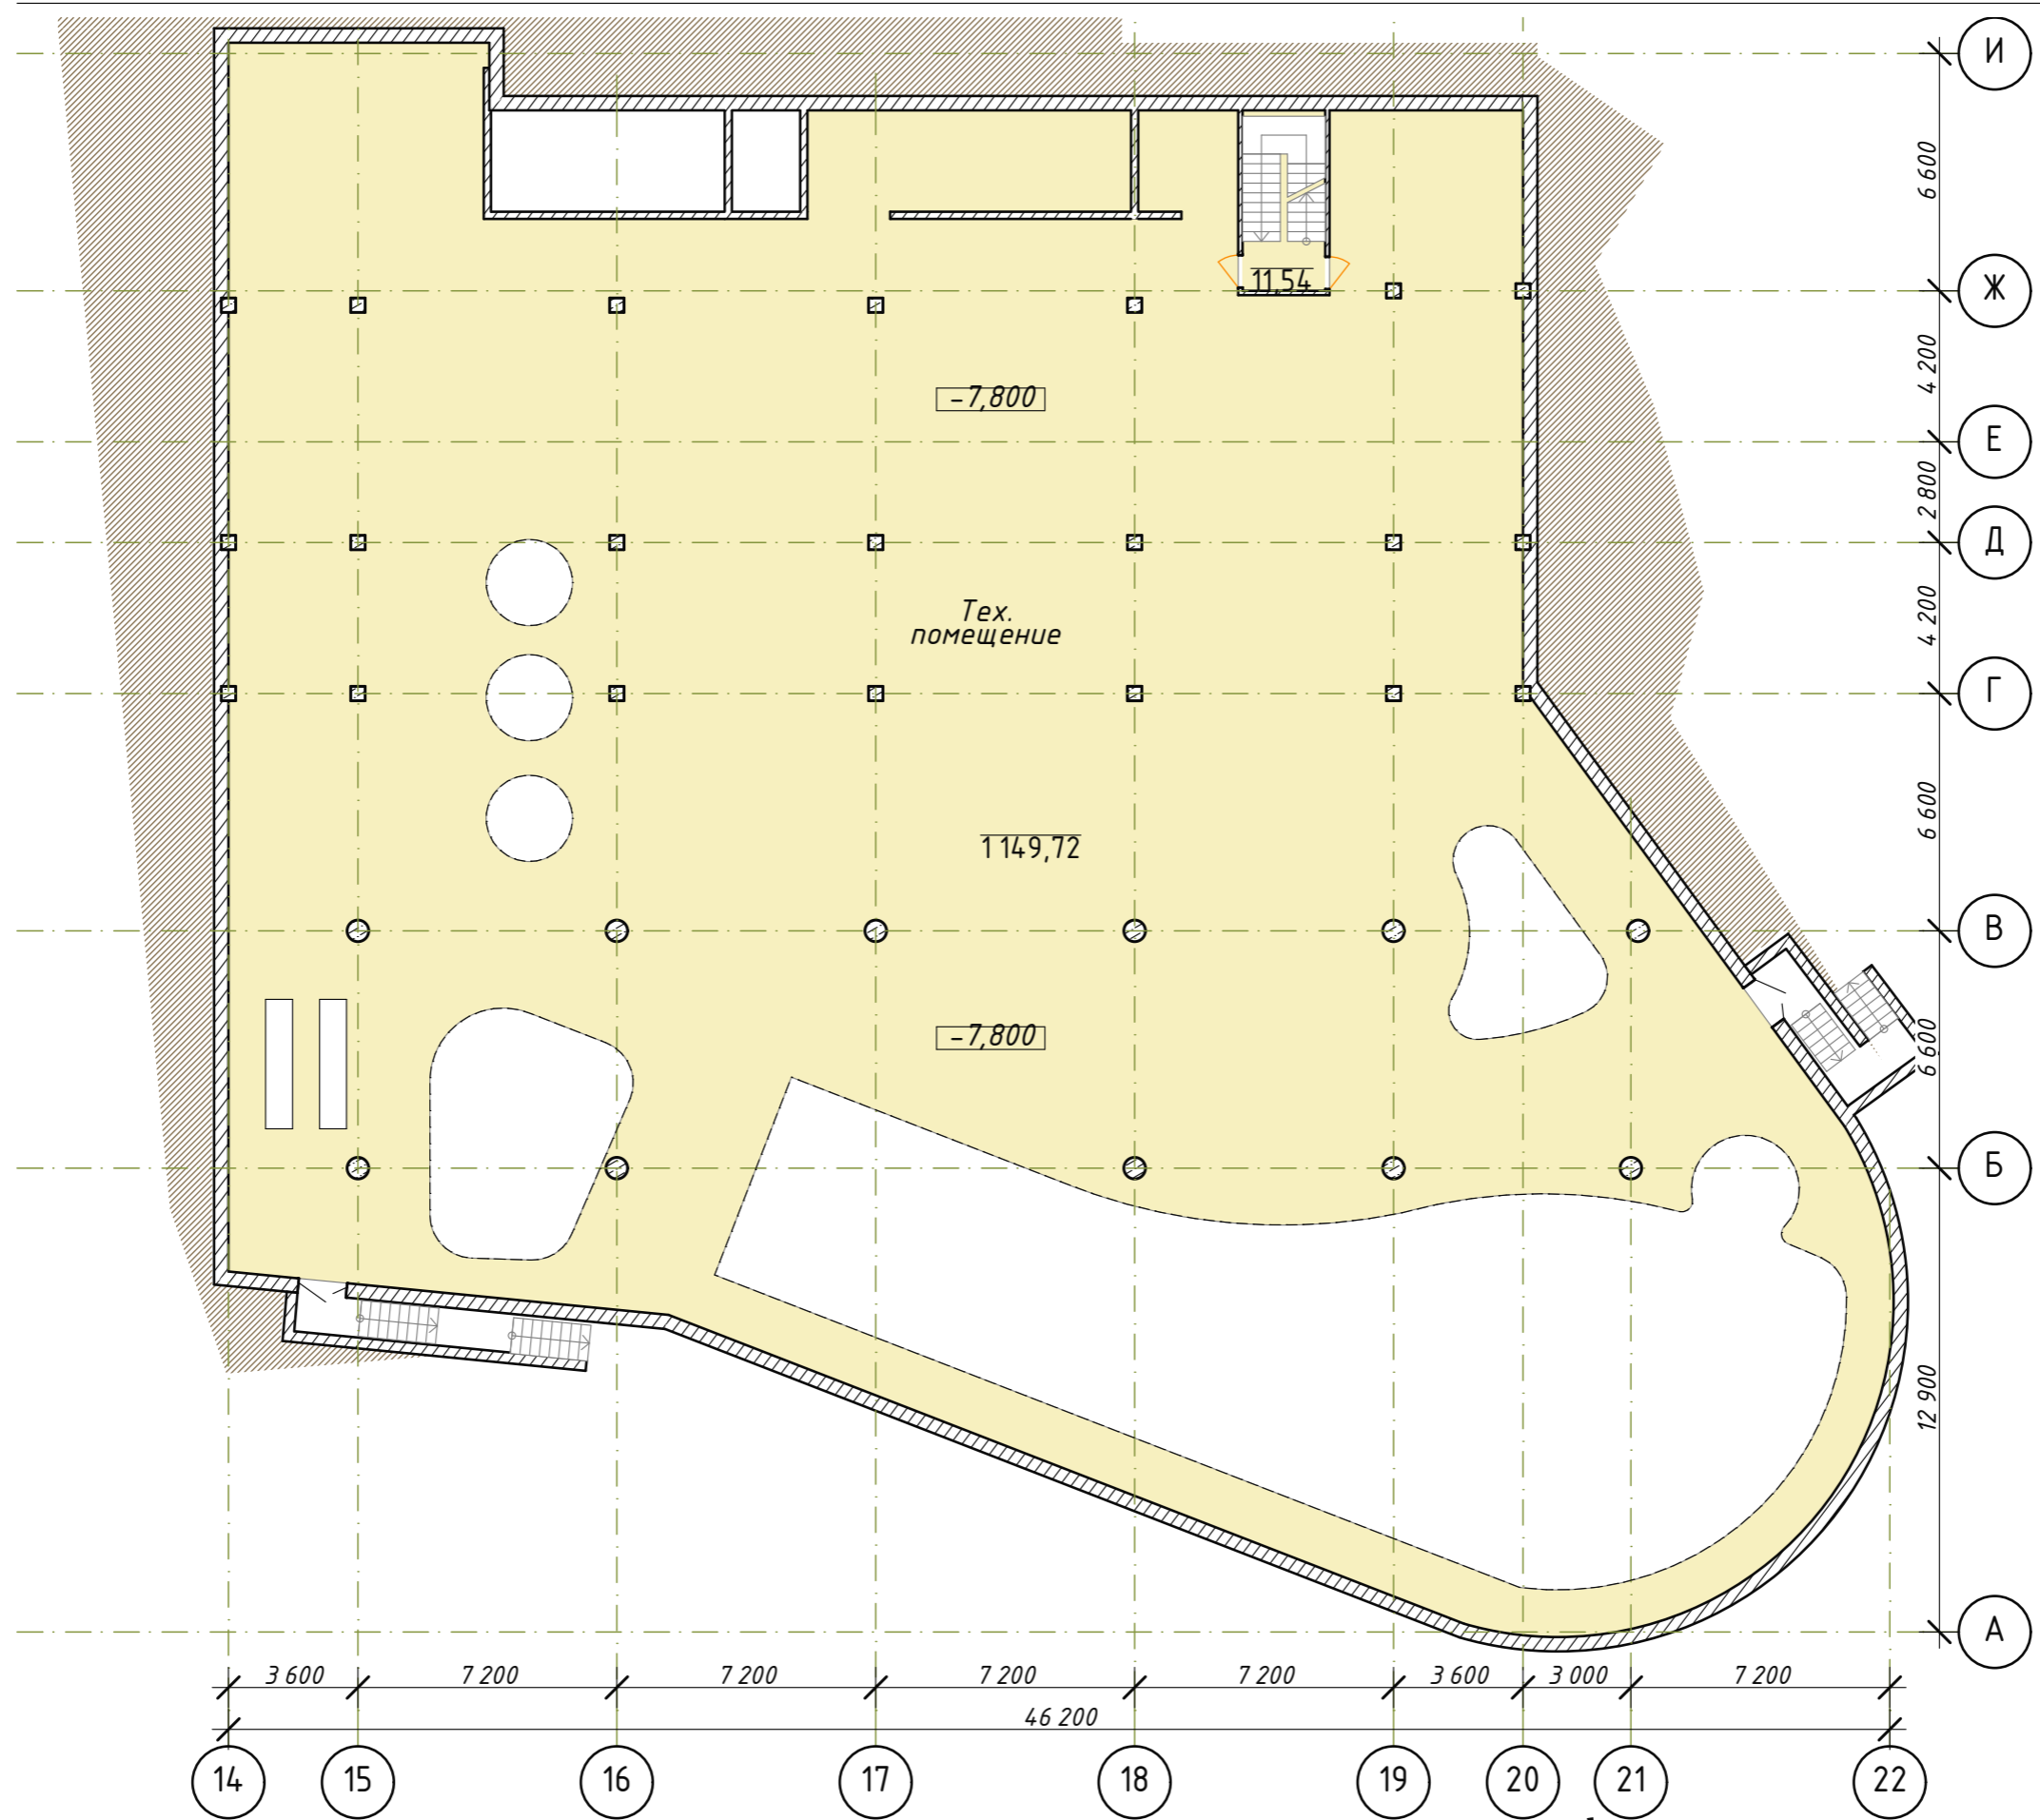




План цокольного этажа

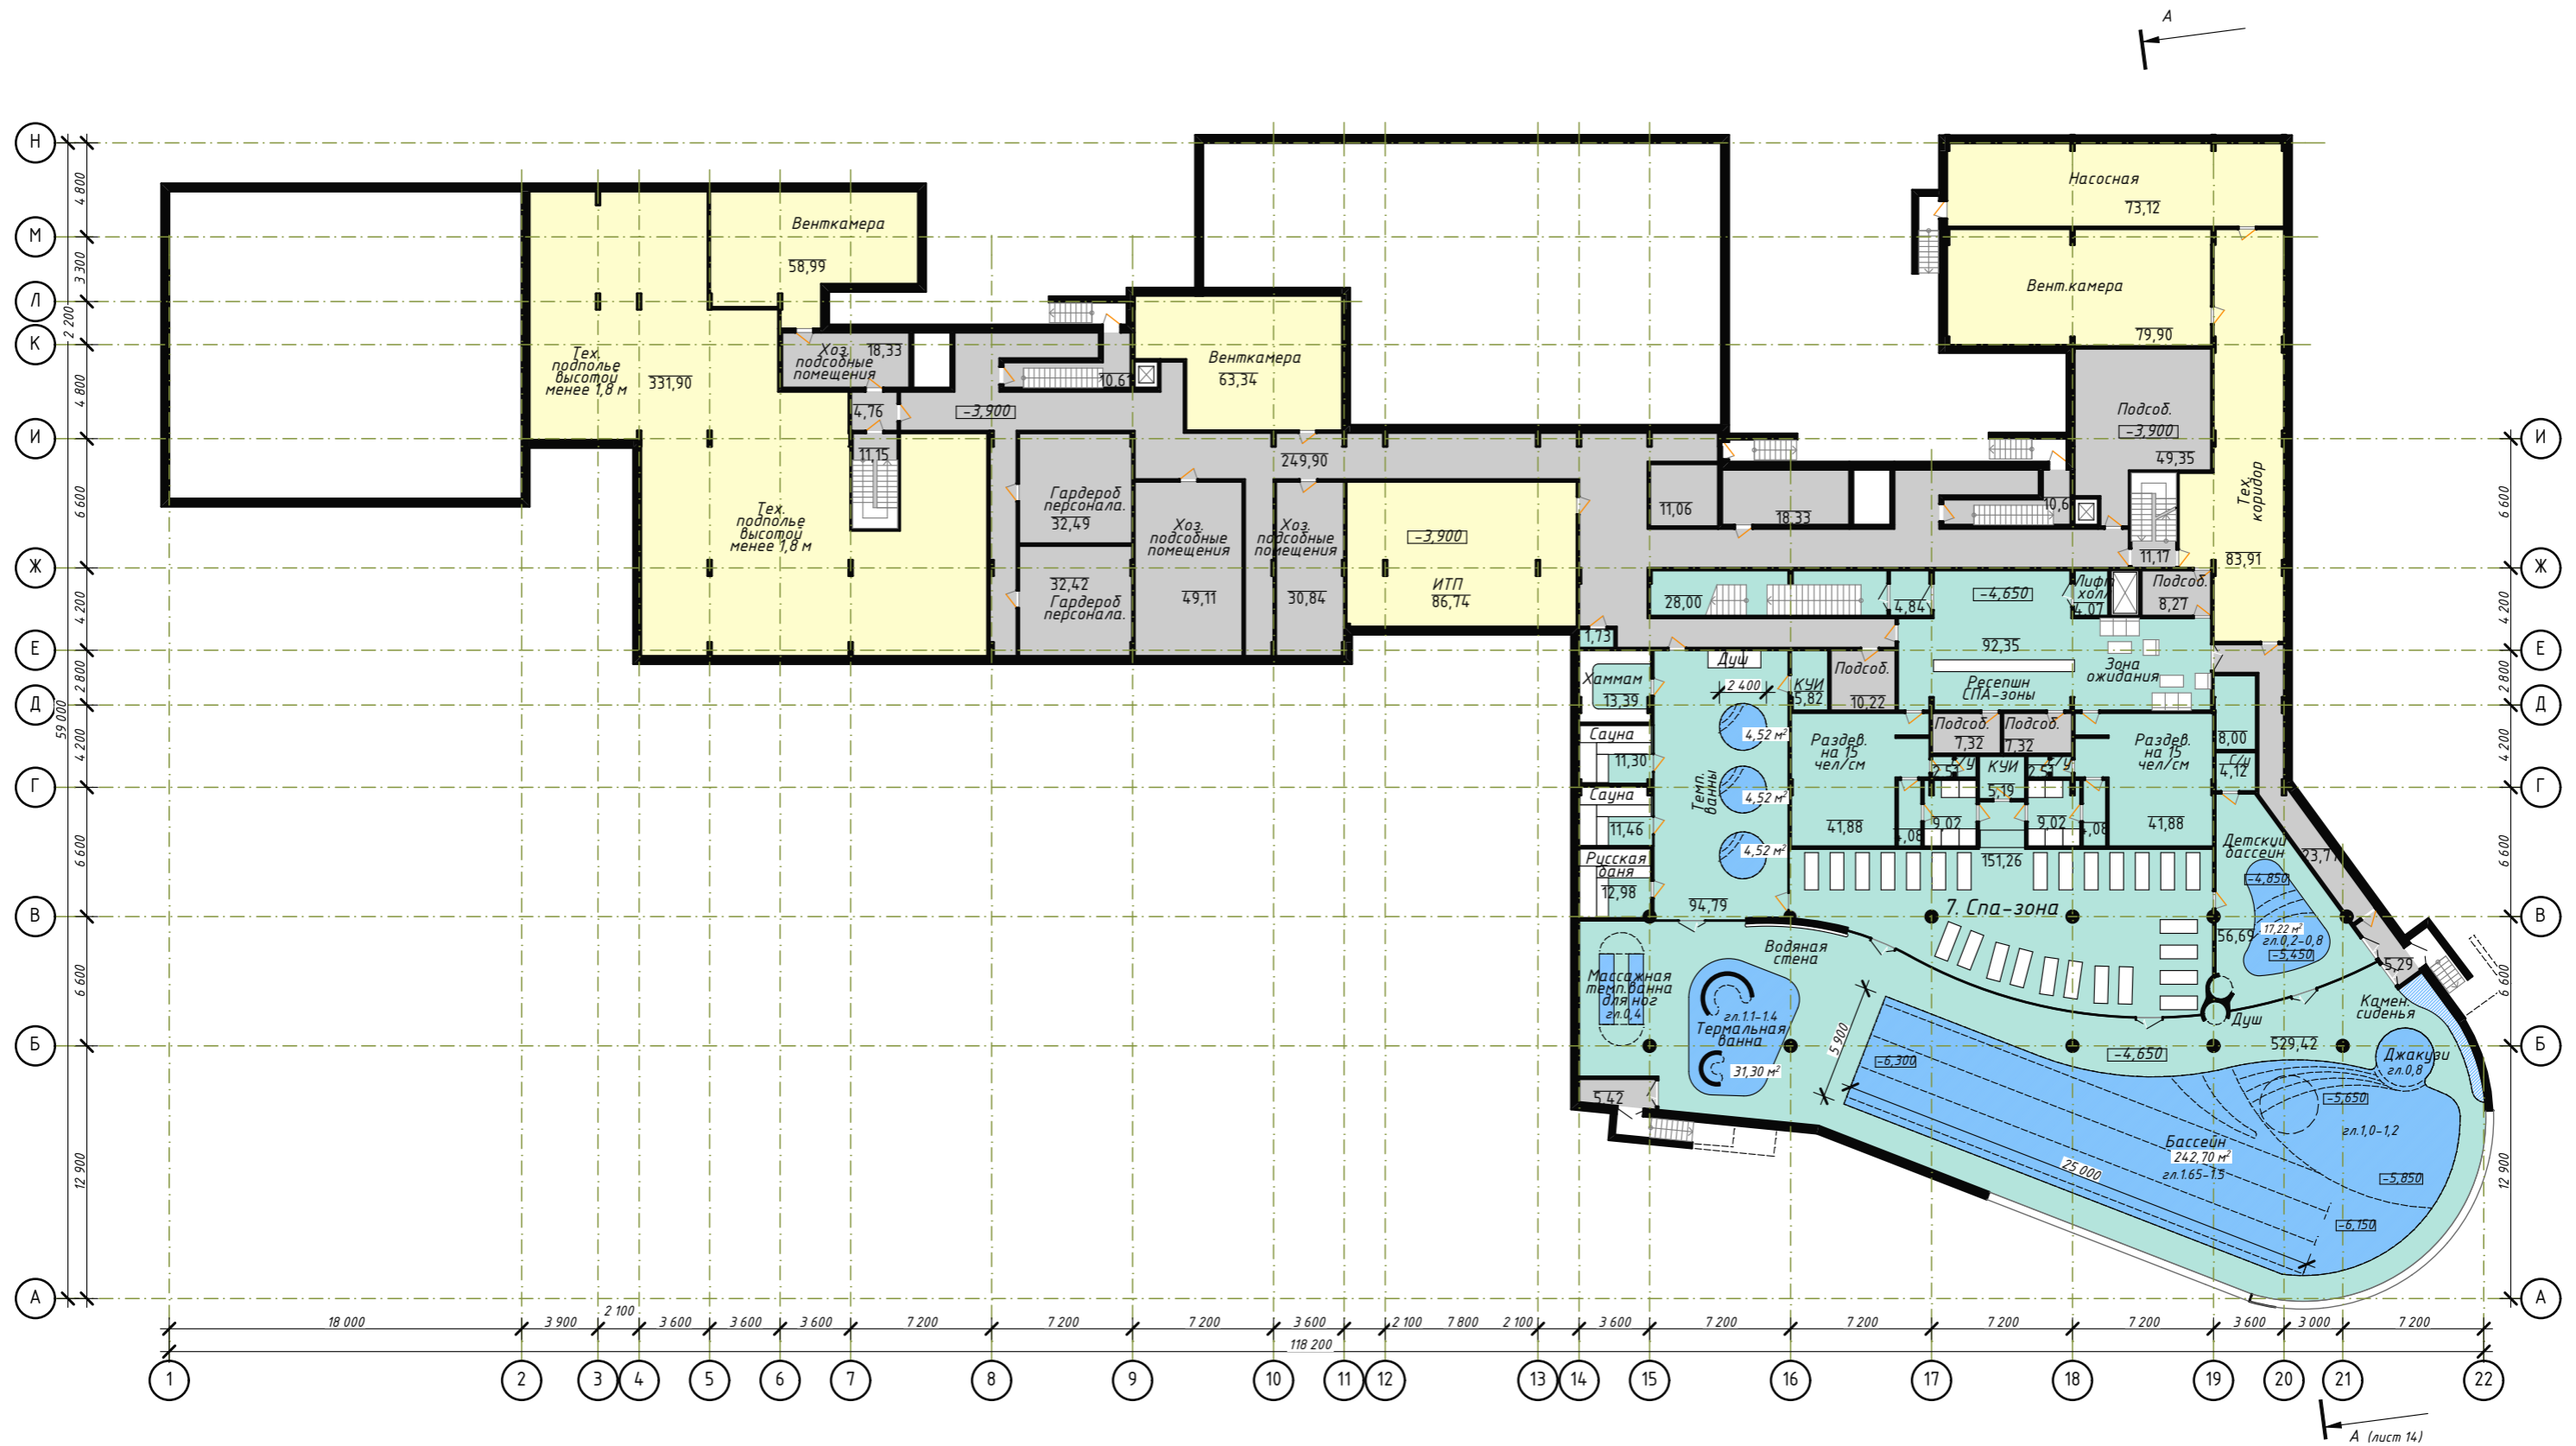




Фрагмент плана цокольного этажа. СПА-зона.

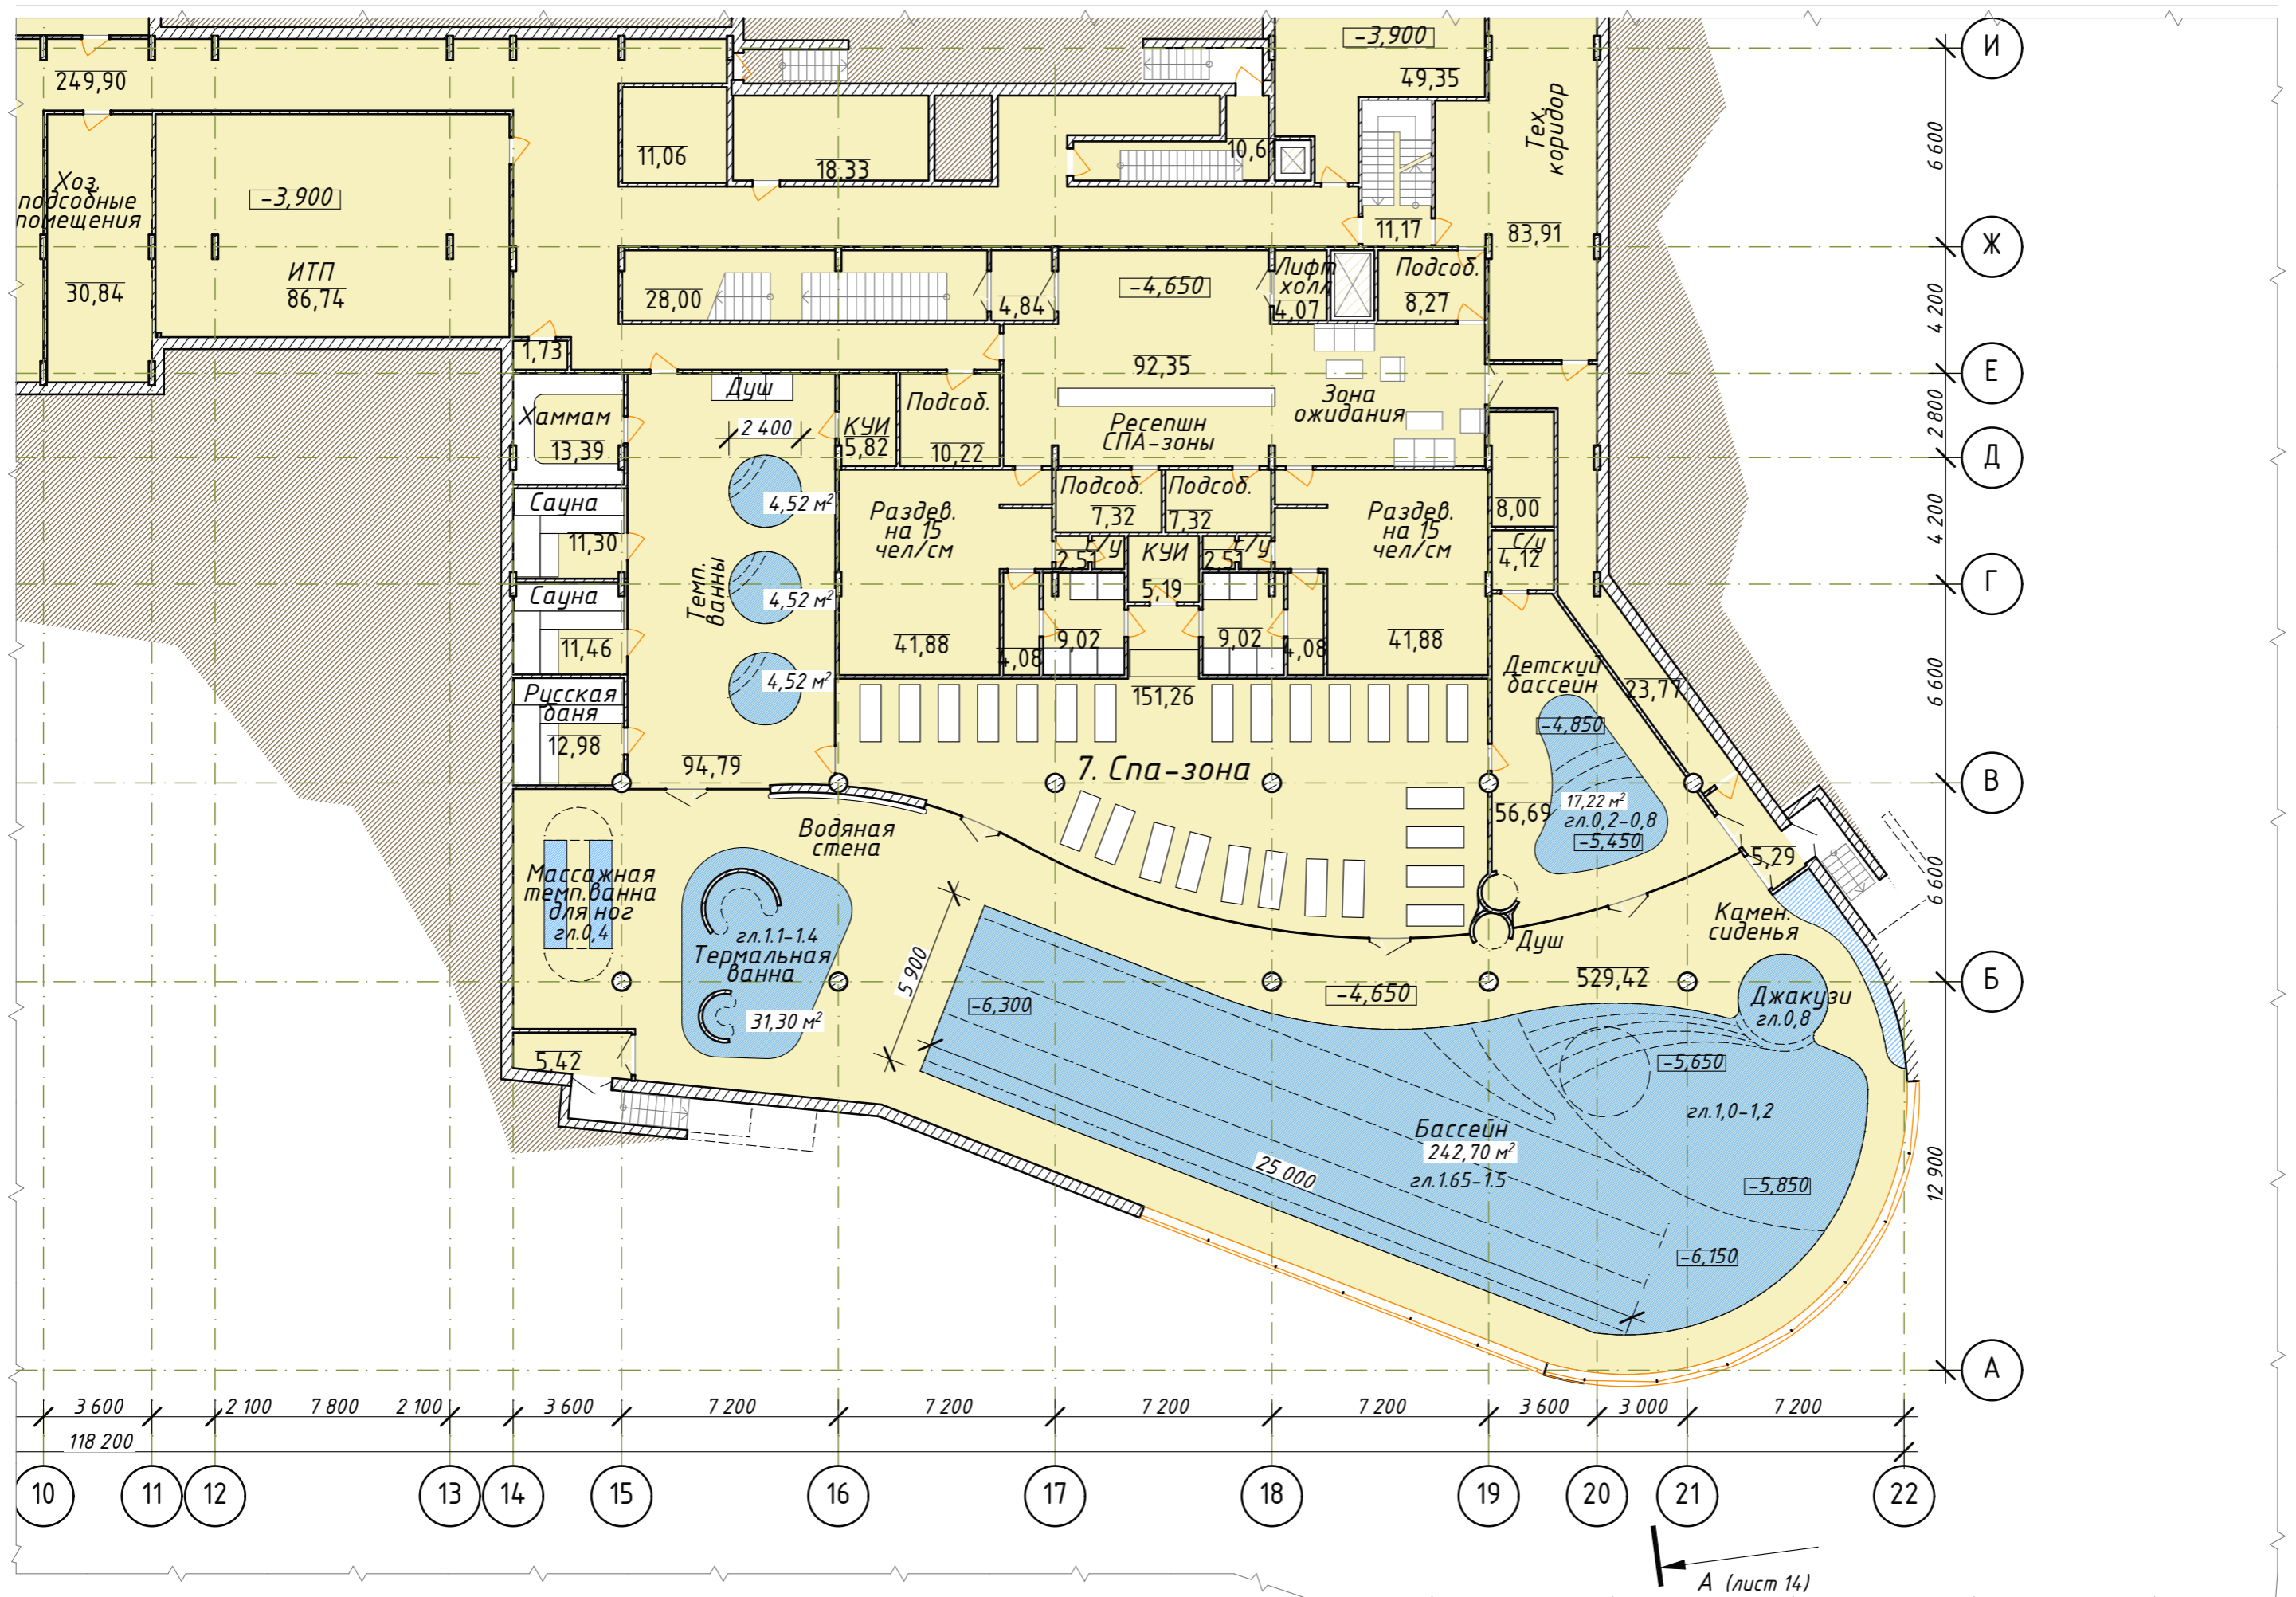




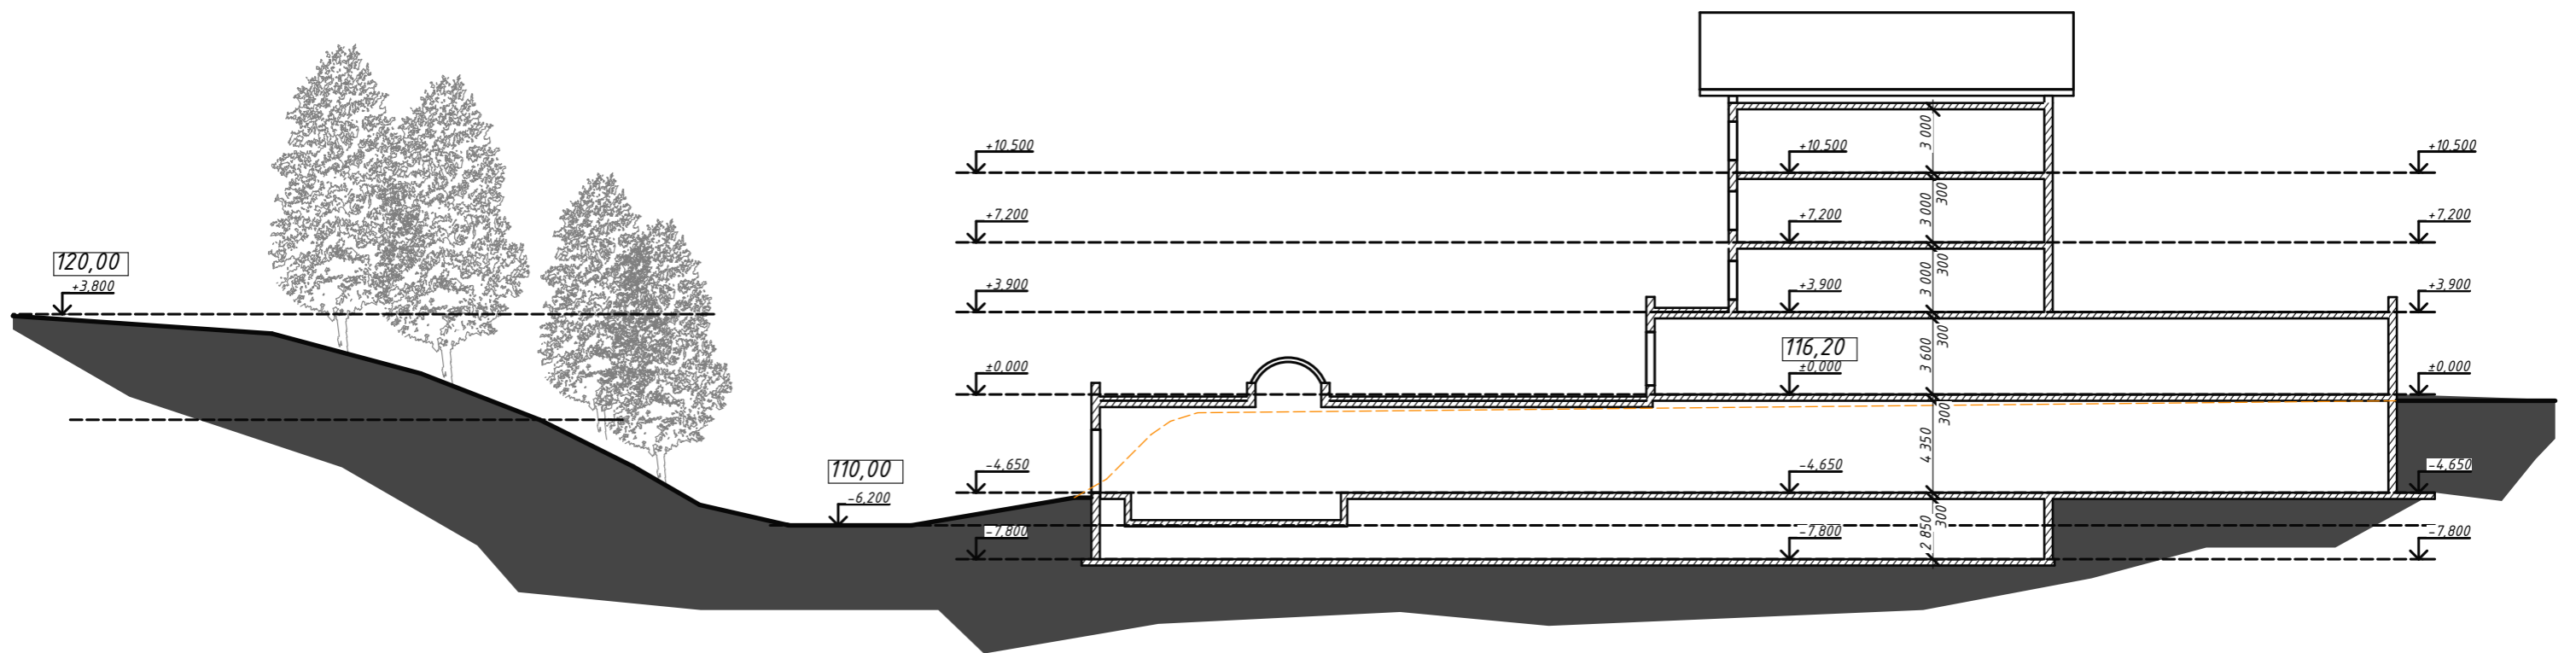




# План 1 этажа

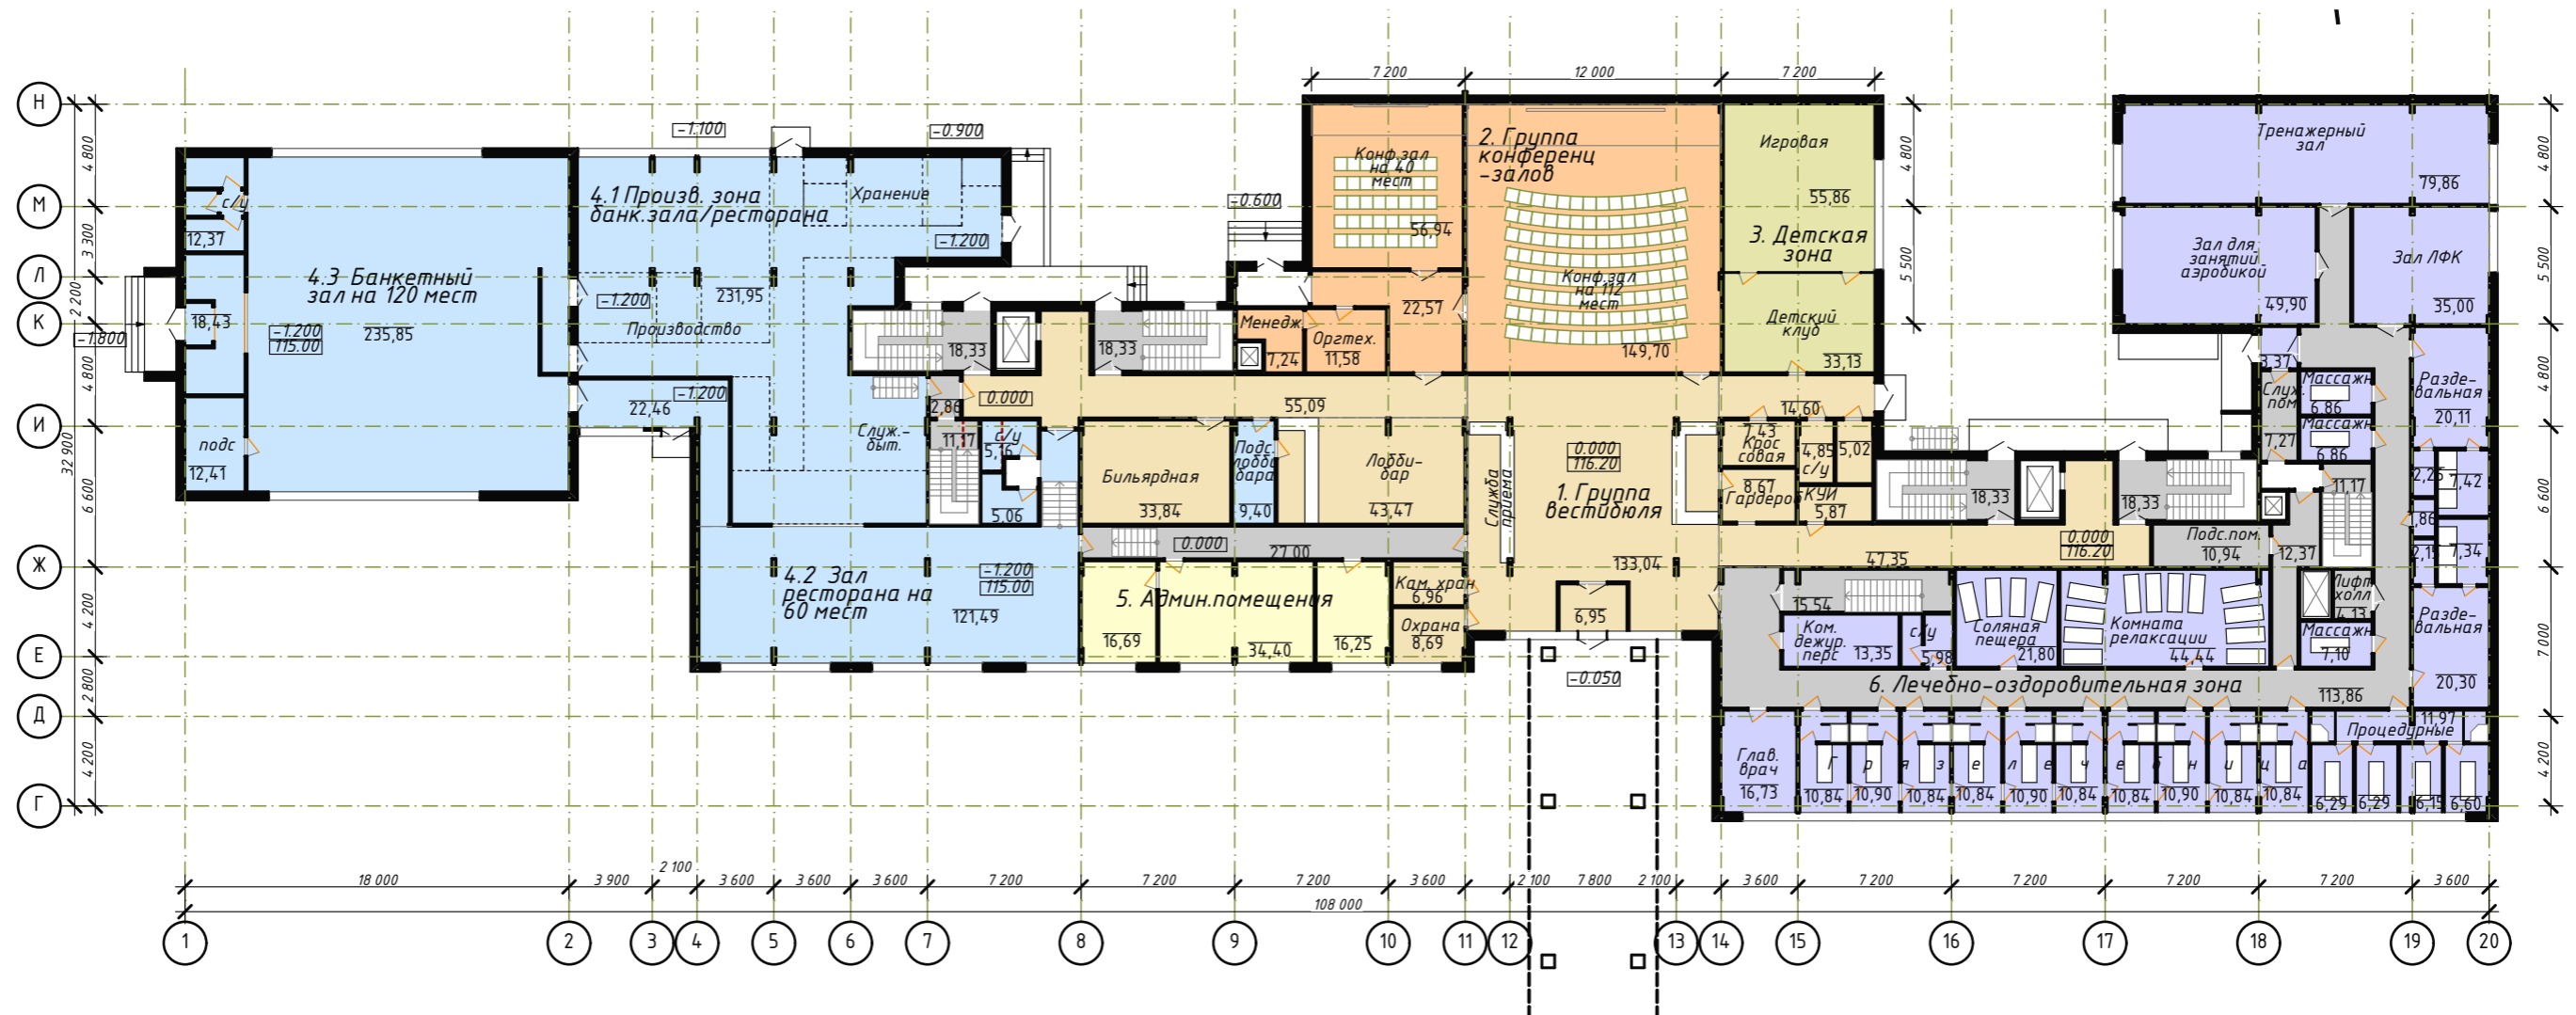




Фрагмент плана 1 этажа. Группа помещений питания.

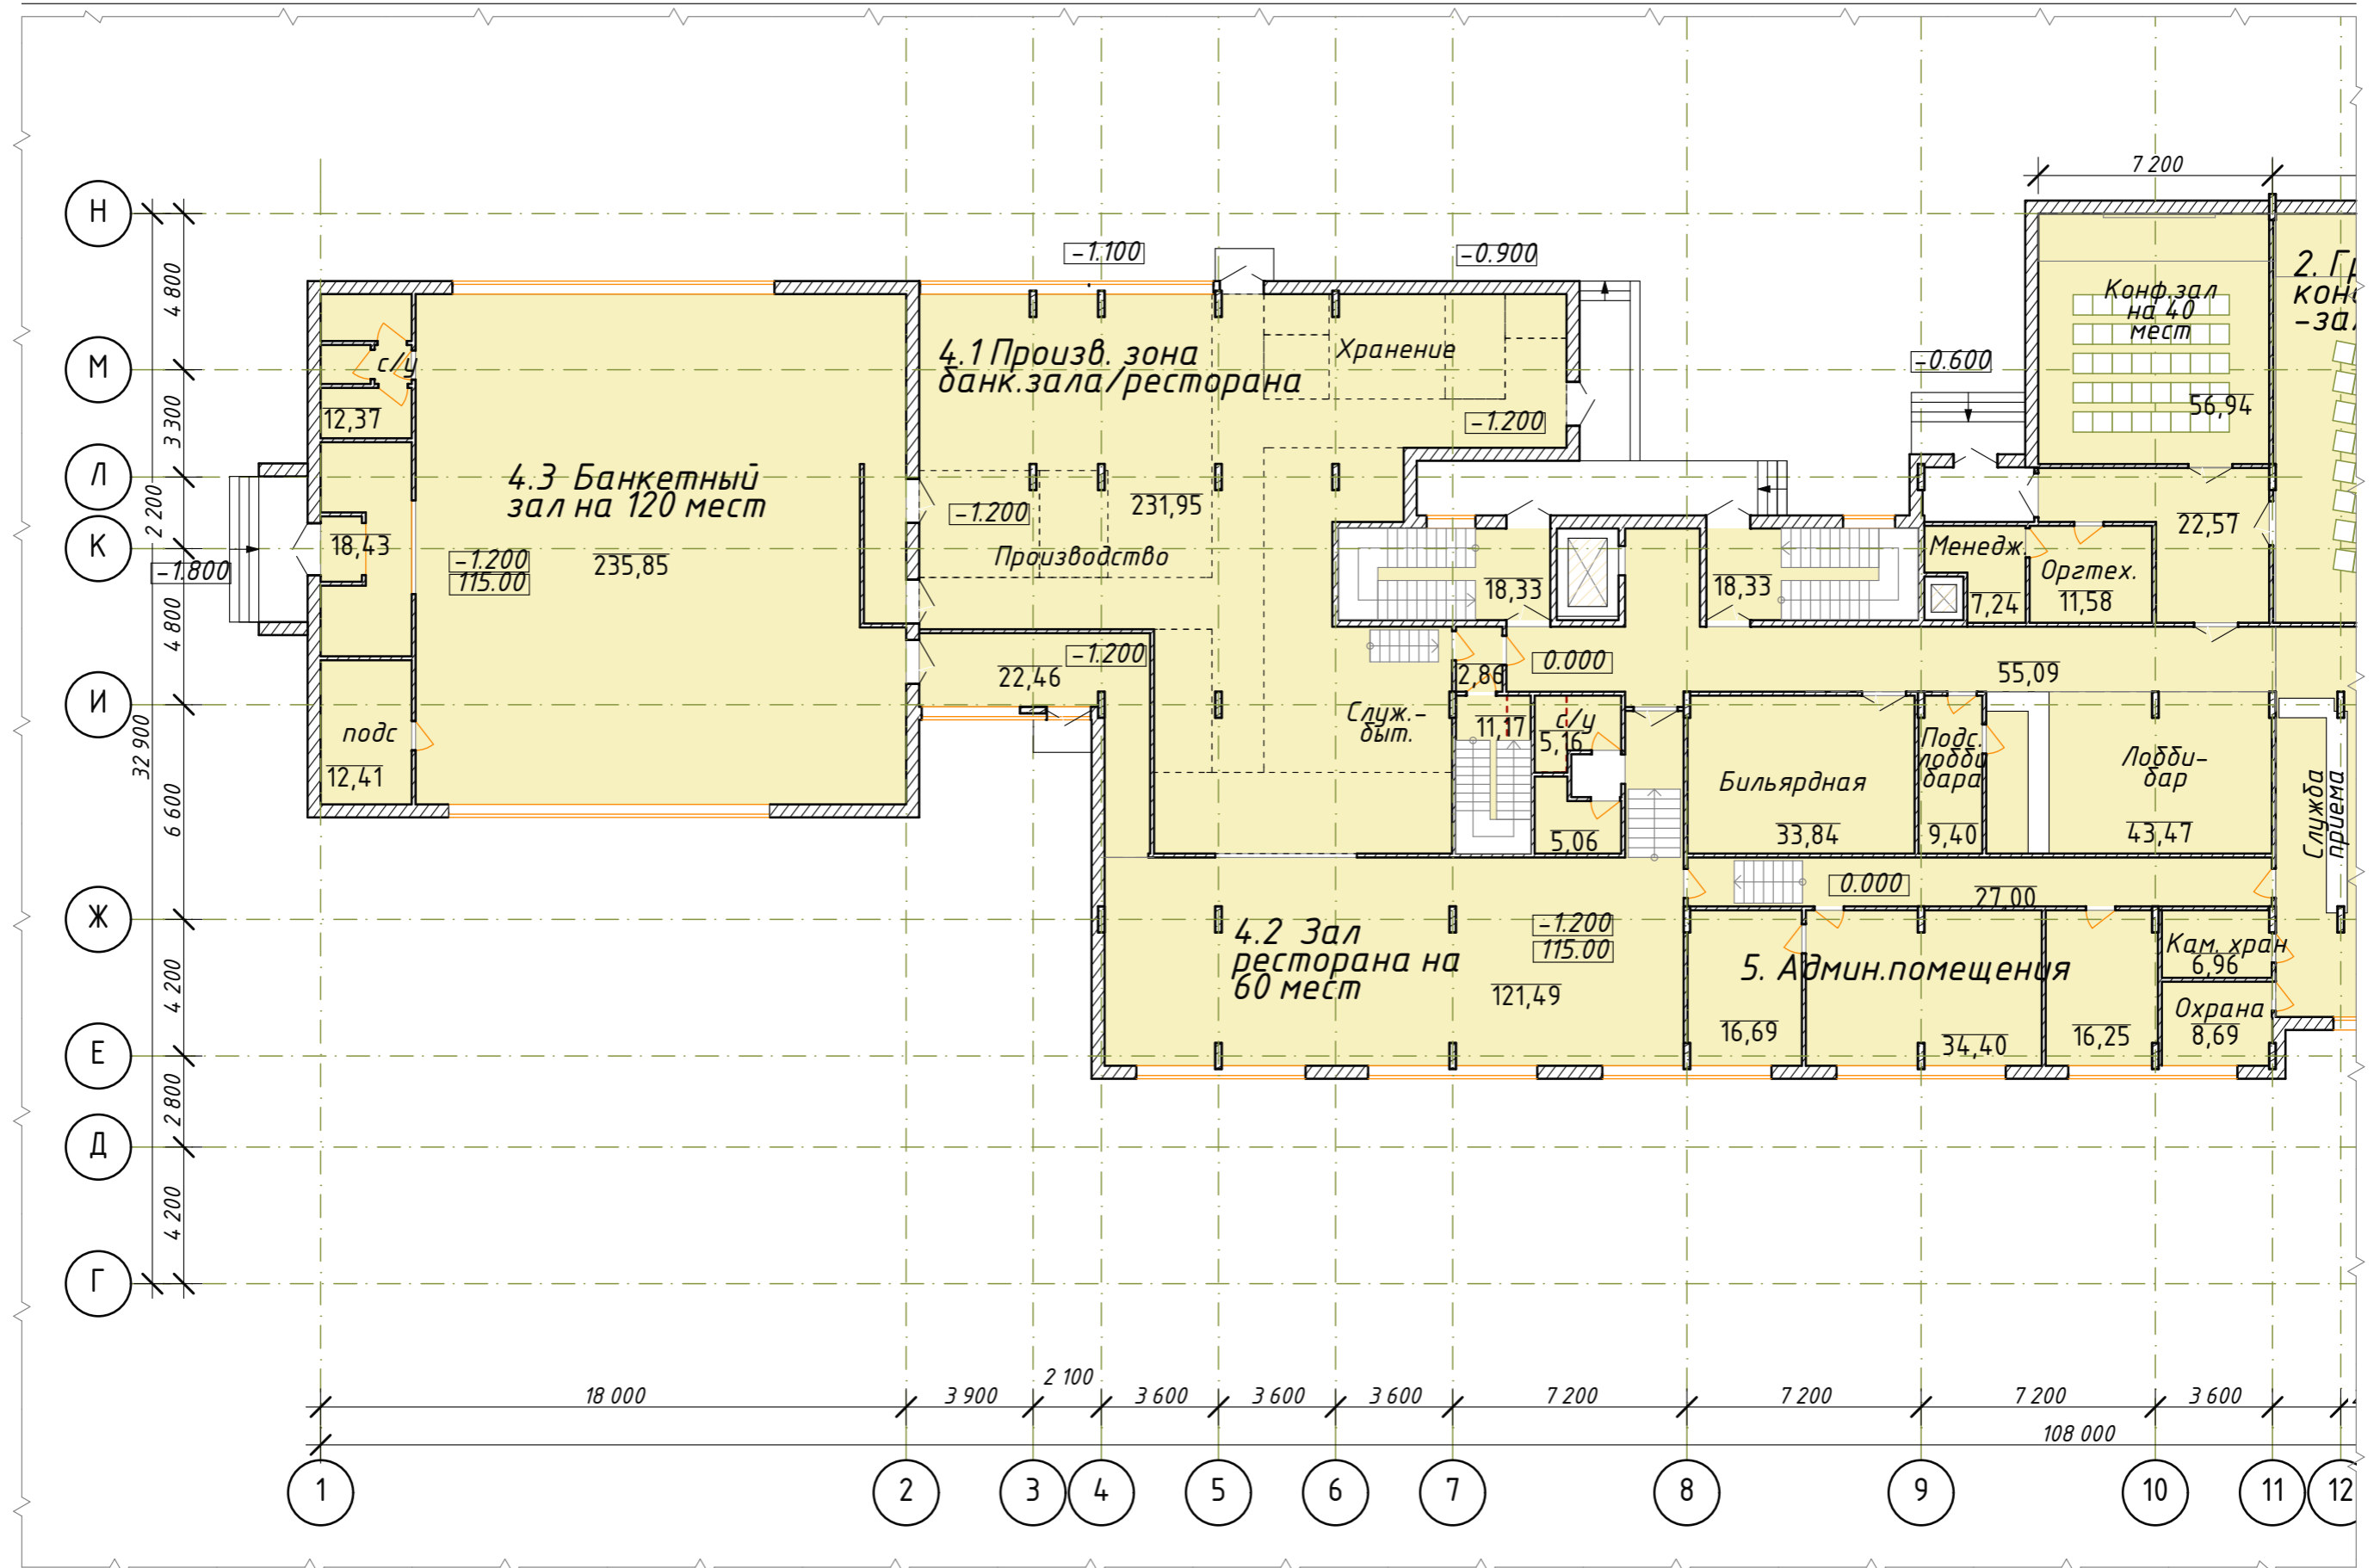


Фрагмент плана 1 этажа. Группа вестибюля.

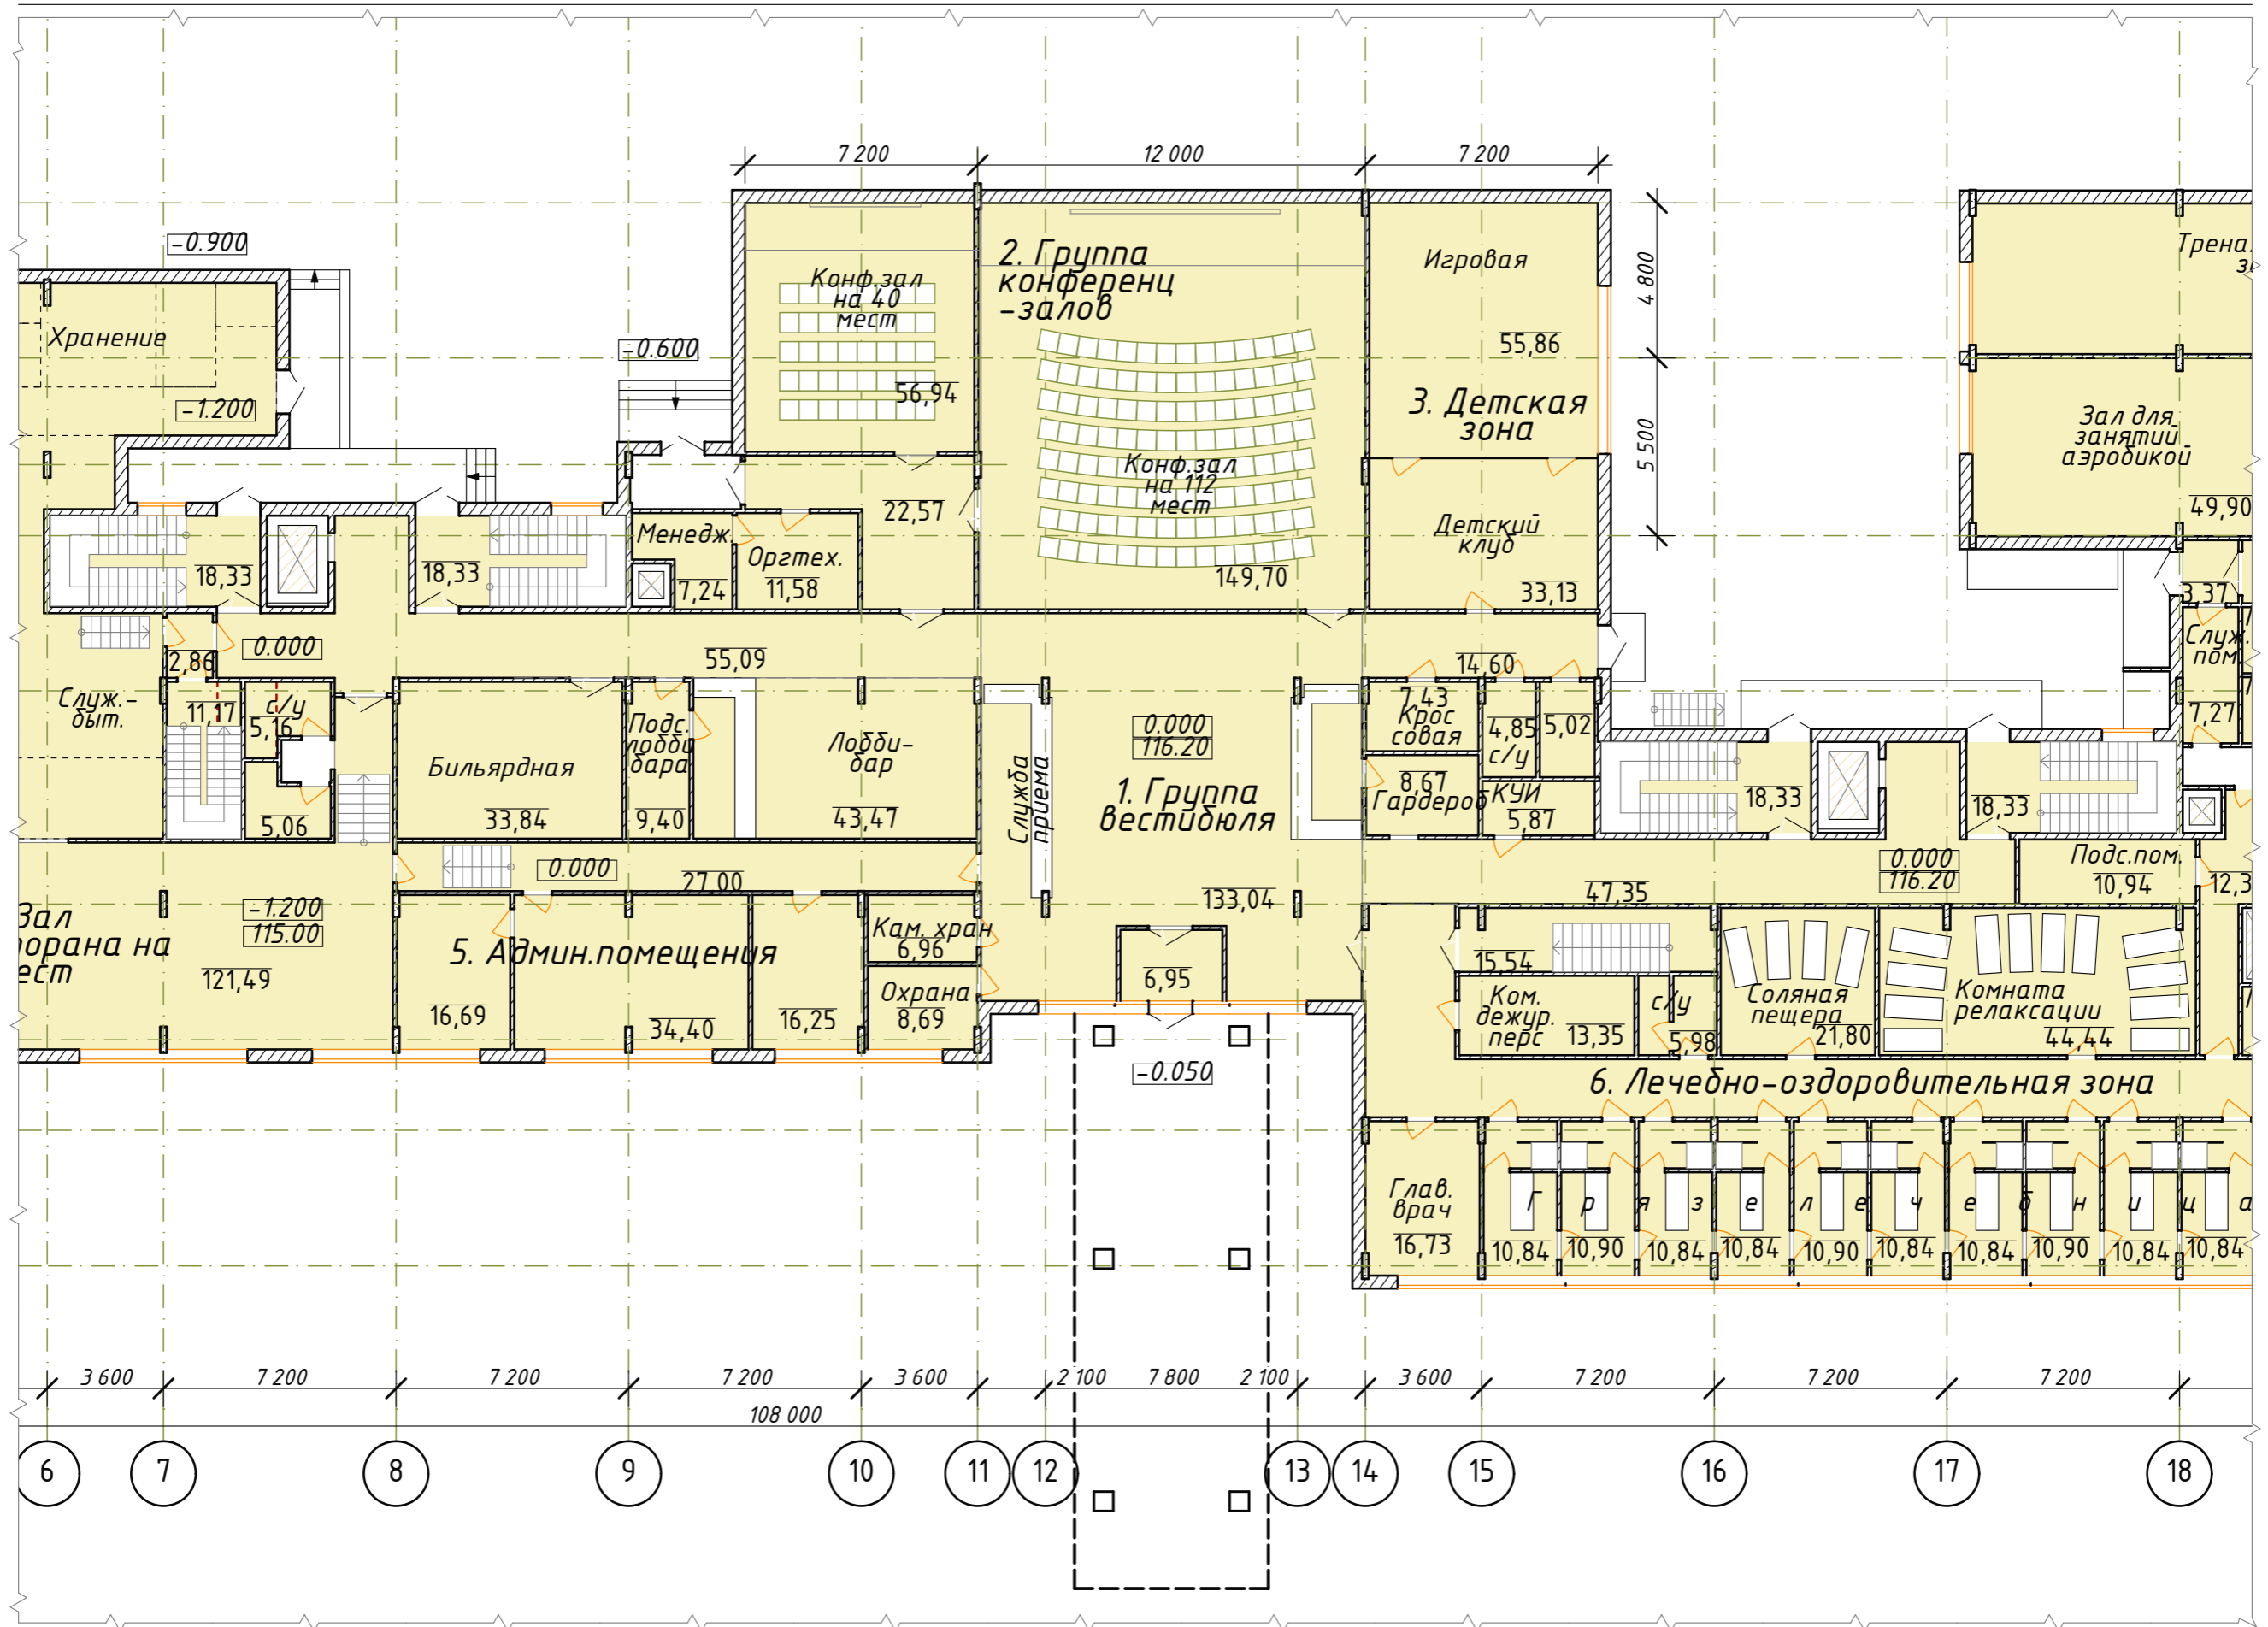




Фрагмент плана 1 этажа. Лечебно-оздоровительная зона.

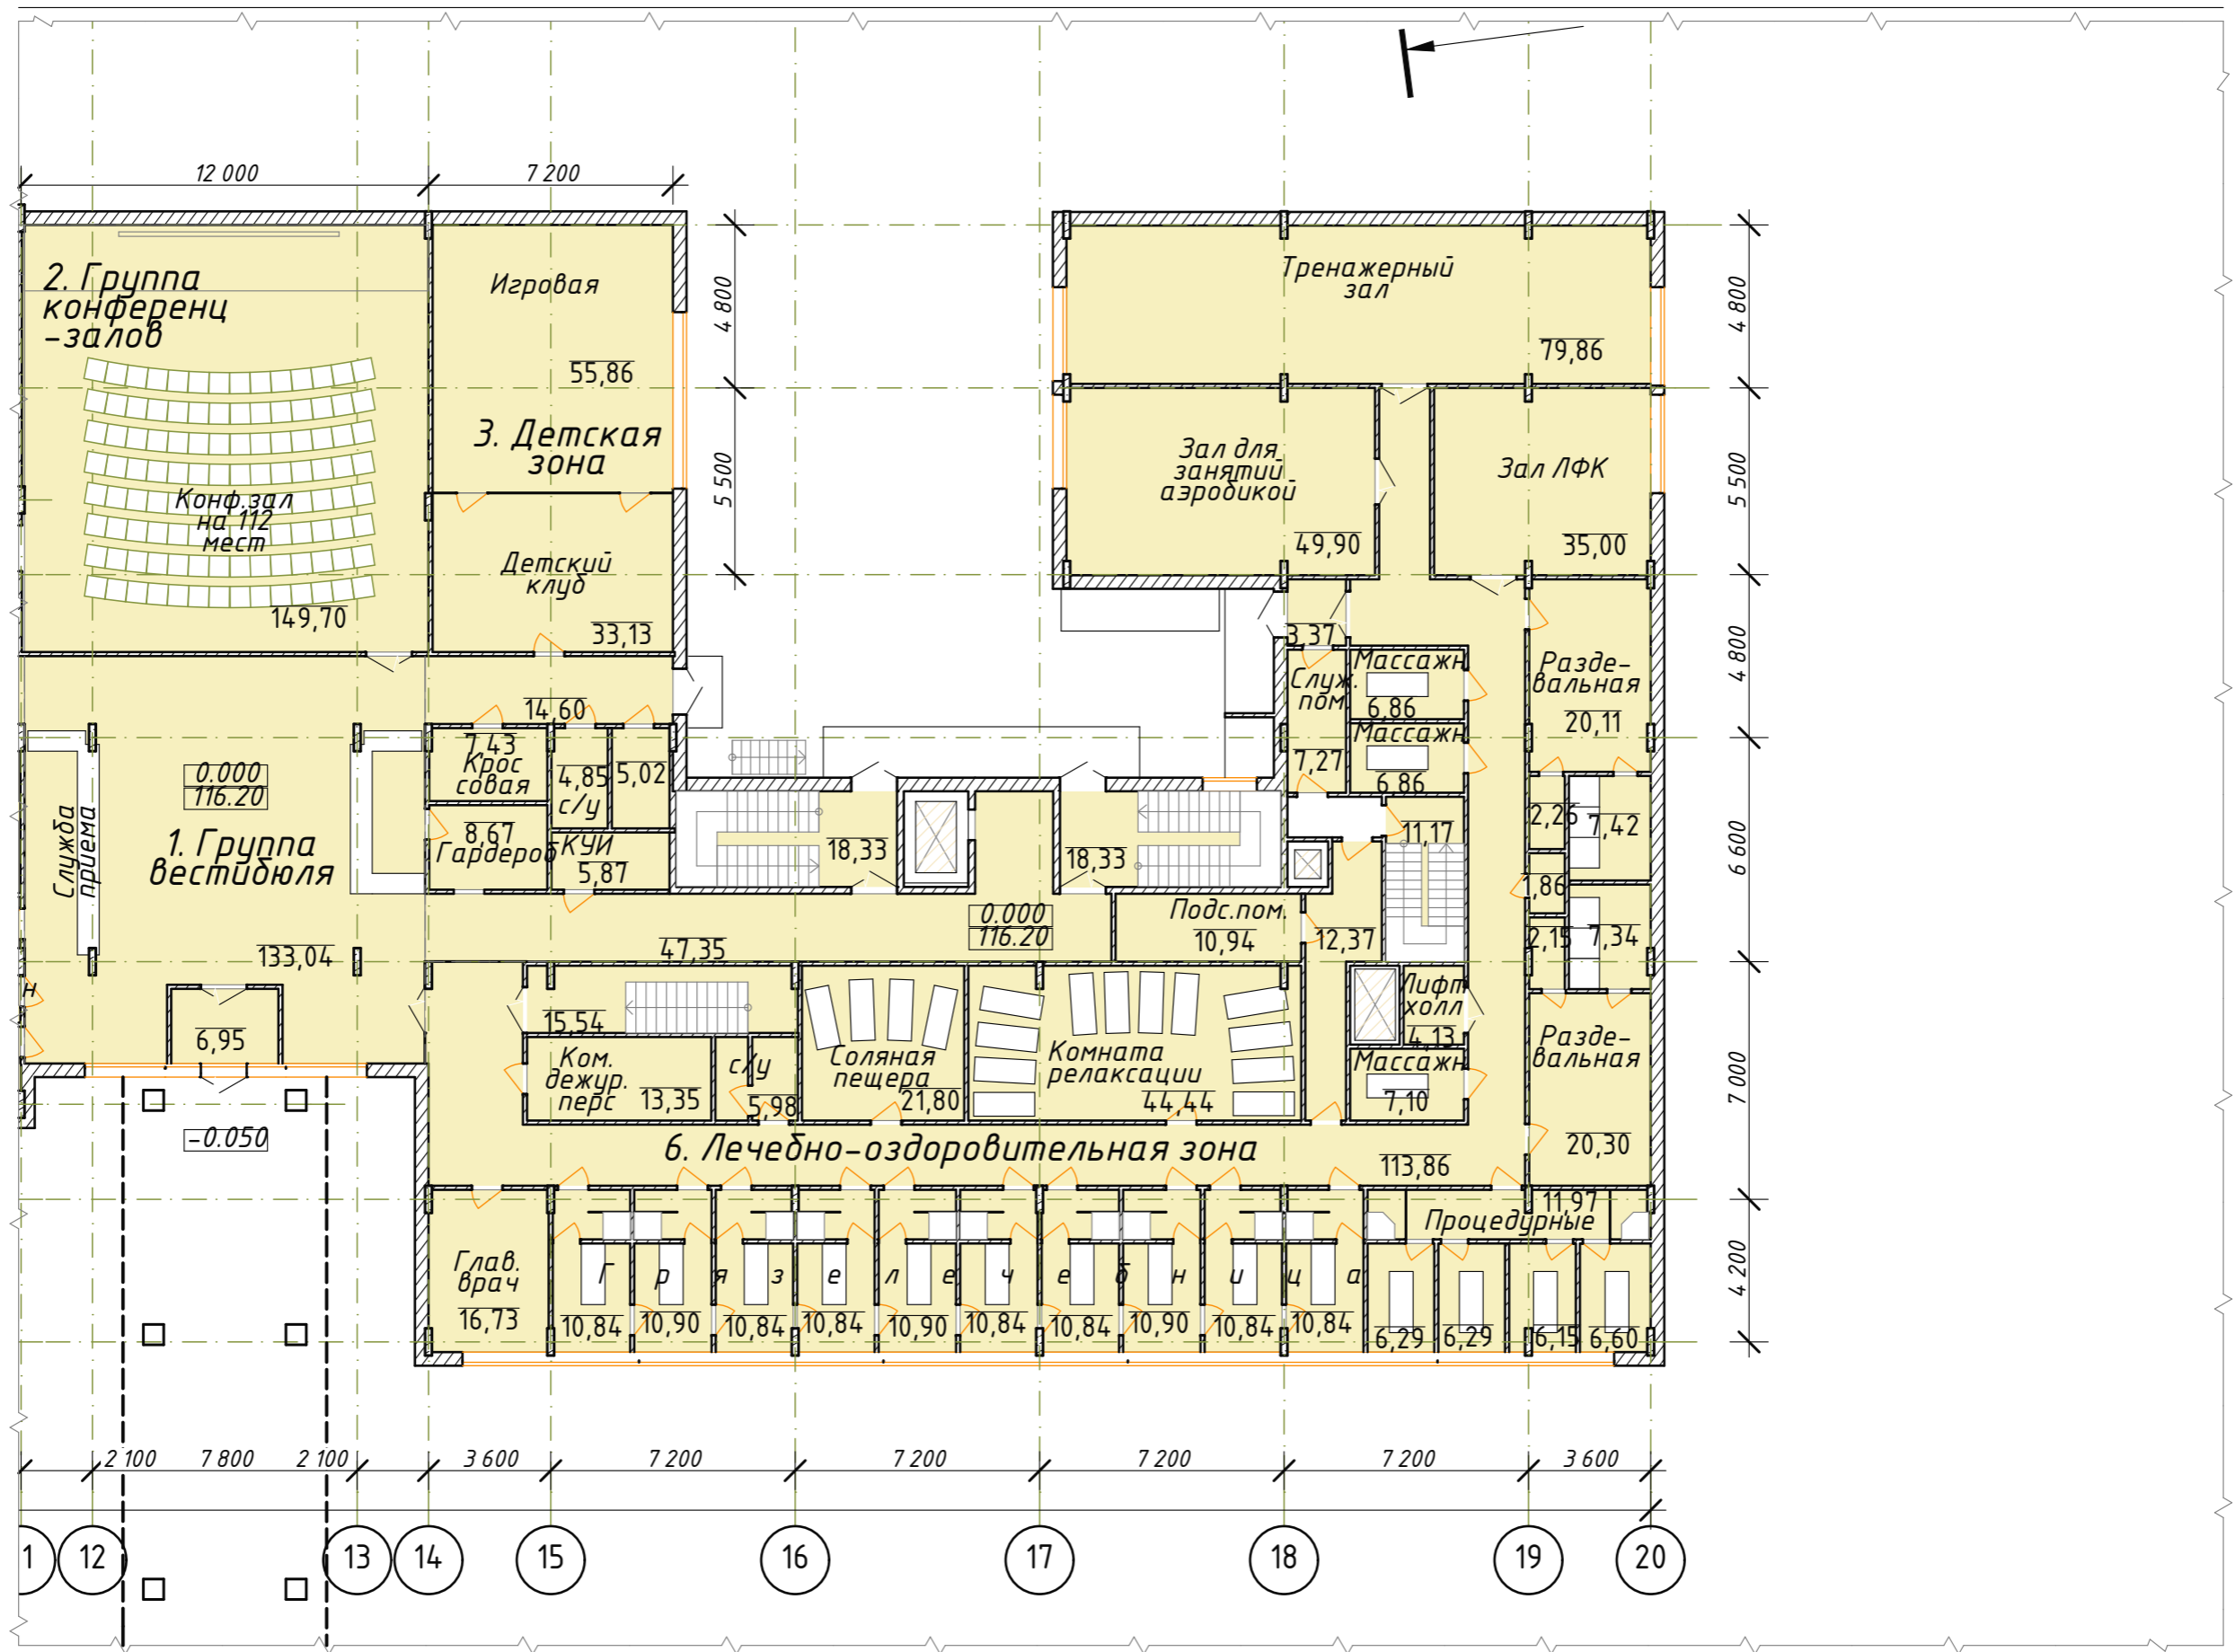

### Блок 2. План 2 этажа



### Схема блокировки

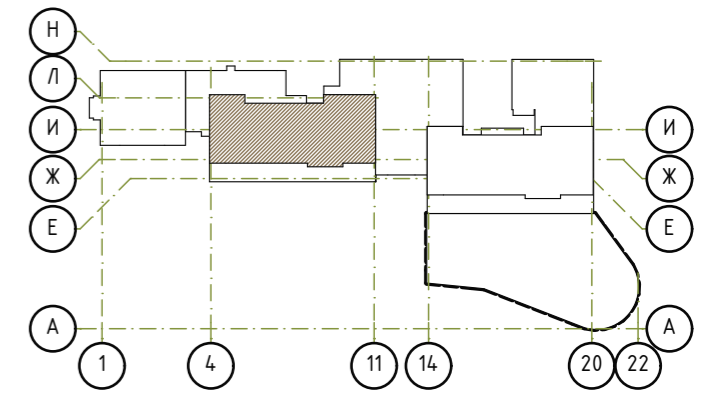

### Номерной фонд (на все здание)

| №    | Тип номера | №        | Тип номера |
|------|------------|----------|------------|
| 2.1  | Люкс       | 3.6      | Стандарт   |
| 2.2  | Стандарт   | 3.7      | Стандарт   |
| 2.3  | Стандарт   | 3.8      | Стандарт   |
| 2.4  | Стандарт   | 3.9      | Стандарт   |
| 2.5  | Стандарт   | 3.10     | Люкс       |
| 2.6  | Стандарт   | 3.11     | Люкс       |
| 2.7  | Стандарт   | 3.12     | Стандарт   |
| 2.8  | Стандарт   | 3.13     | Стандарт   |
| 2.9  | Стандарт   | 3.14     | Стандарт   |
| 2.10 | Люкс       | 3.15     | Стандарт   |
| 2.11 | Люкс       | 3.16     | Стандарт   |
| 2.12 | Стандарт   | 3.17     | Стандарт   |
| 2.13 | Стандарт   | 3.18     | Стандарт   |
| 2.14 | Стандарт   | 3.19     | Стандарт   |
| 2.15 | Стандарт   | 3.20     | Люкс       |
| 2.16 | Стандарт   | 4.1      | Стандарт   |
| 2.17 | Стандарт   | 4.2      | Стандарт   |
| 2.18 | Стандарт   | 4.3      | Люкс       |
| 2.19 | Стандарт   | 4.4      | Стандарт   |
| 2.20 | Люкс       | 4.5      | Стандарт   |
| 3.1  | Люкс       | 4.6      | Стандарт   |
| 3.2  | Стандарт   | 4.7      | Стандарт   |
| 3.3  | Стандарт   | 4.8      | Люкс       |
| 3.4  | Стандарт   | 4.9      | Стандарт   |
| 3.5  | Стандарт   | 4.10     | Стандарт   |
|      |            | Стандарт | 40         |
|      |            | Люкс     | 10         |
|      |            | Итого:   | 50         |



Блок 4. План 2 этажа.


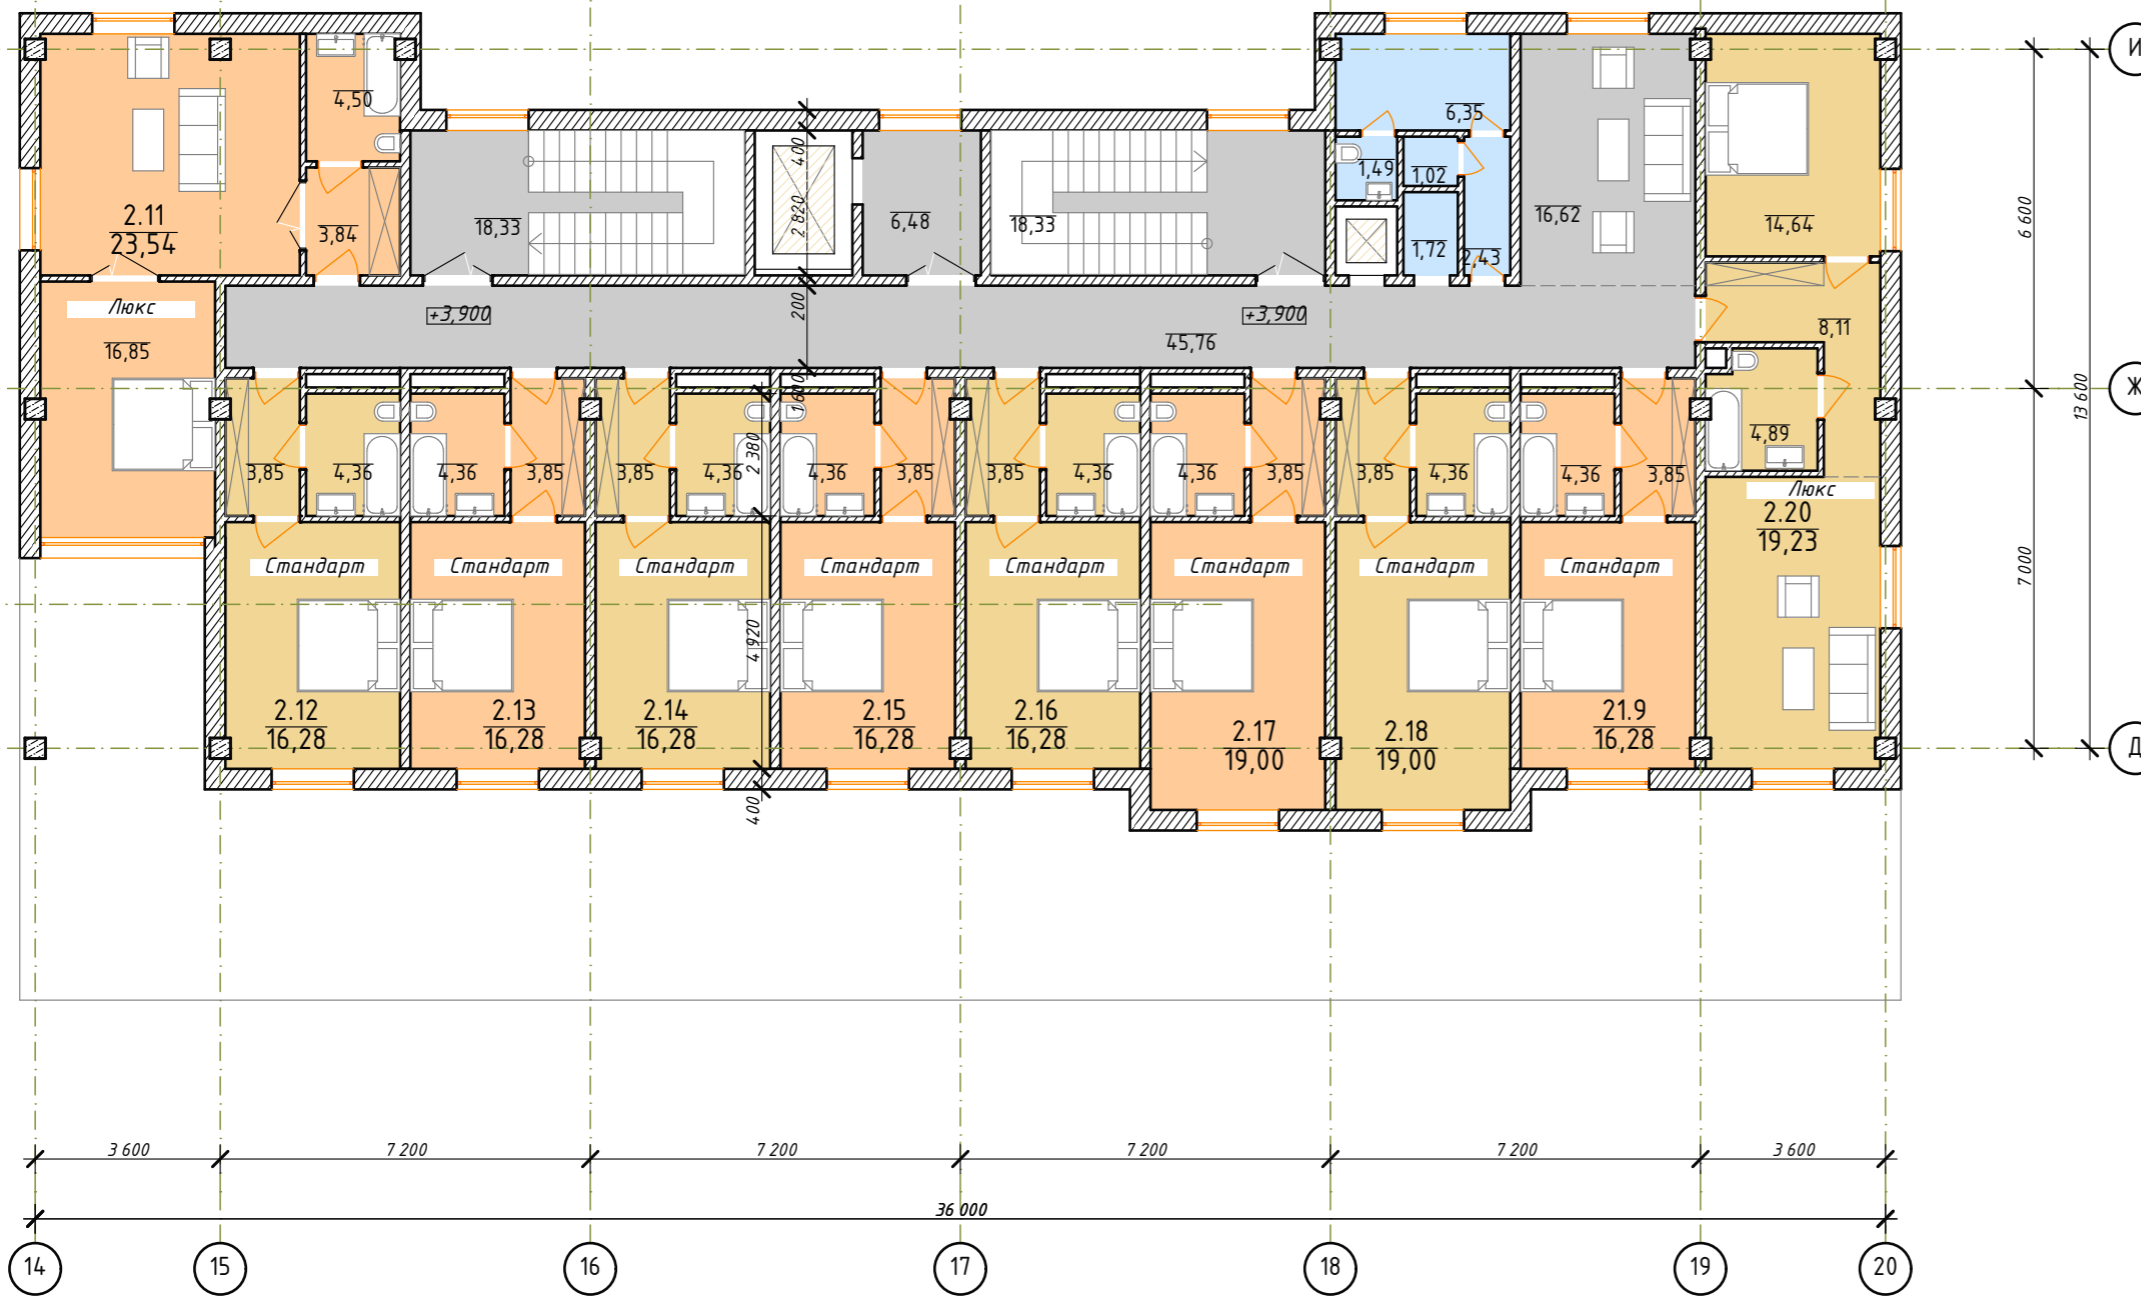



Схема блокировки

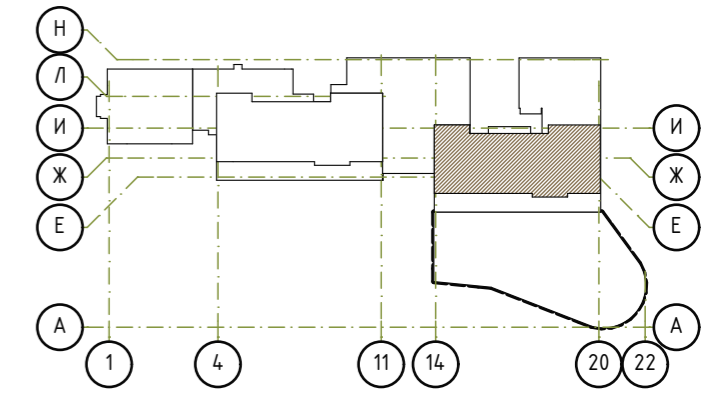

Блок 2. План 3 этажа



Схема блокировки

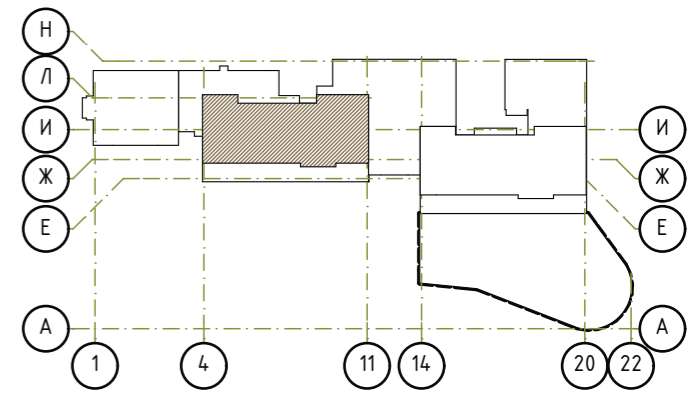



Блок 4. План 2 этажа.


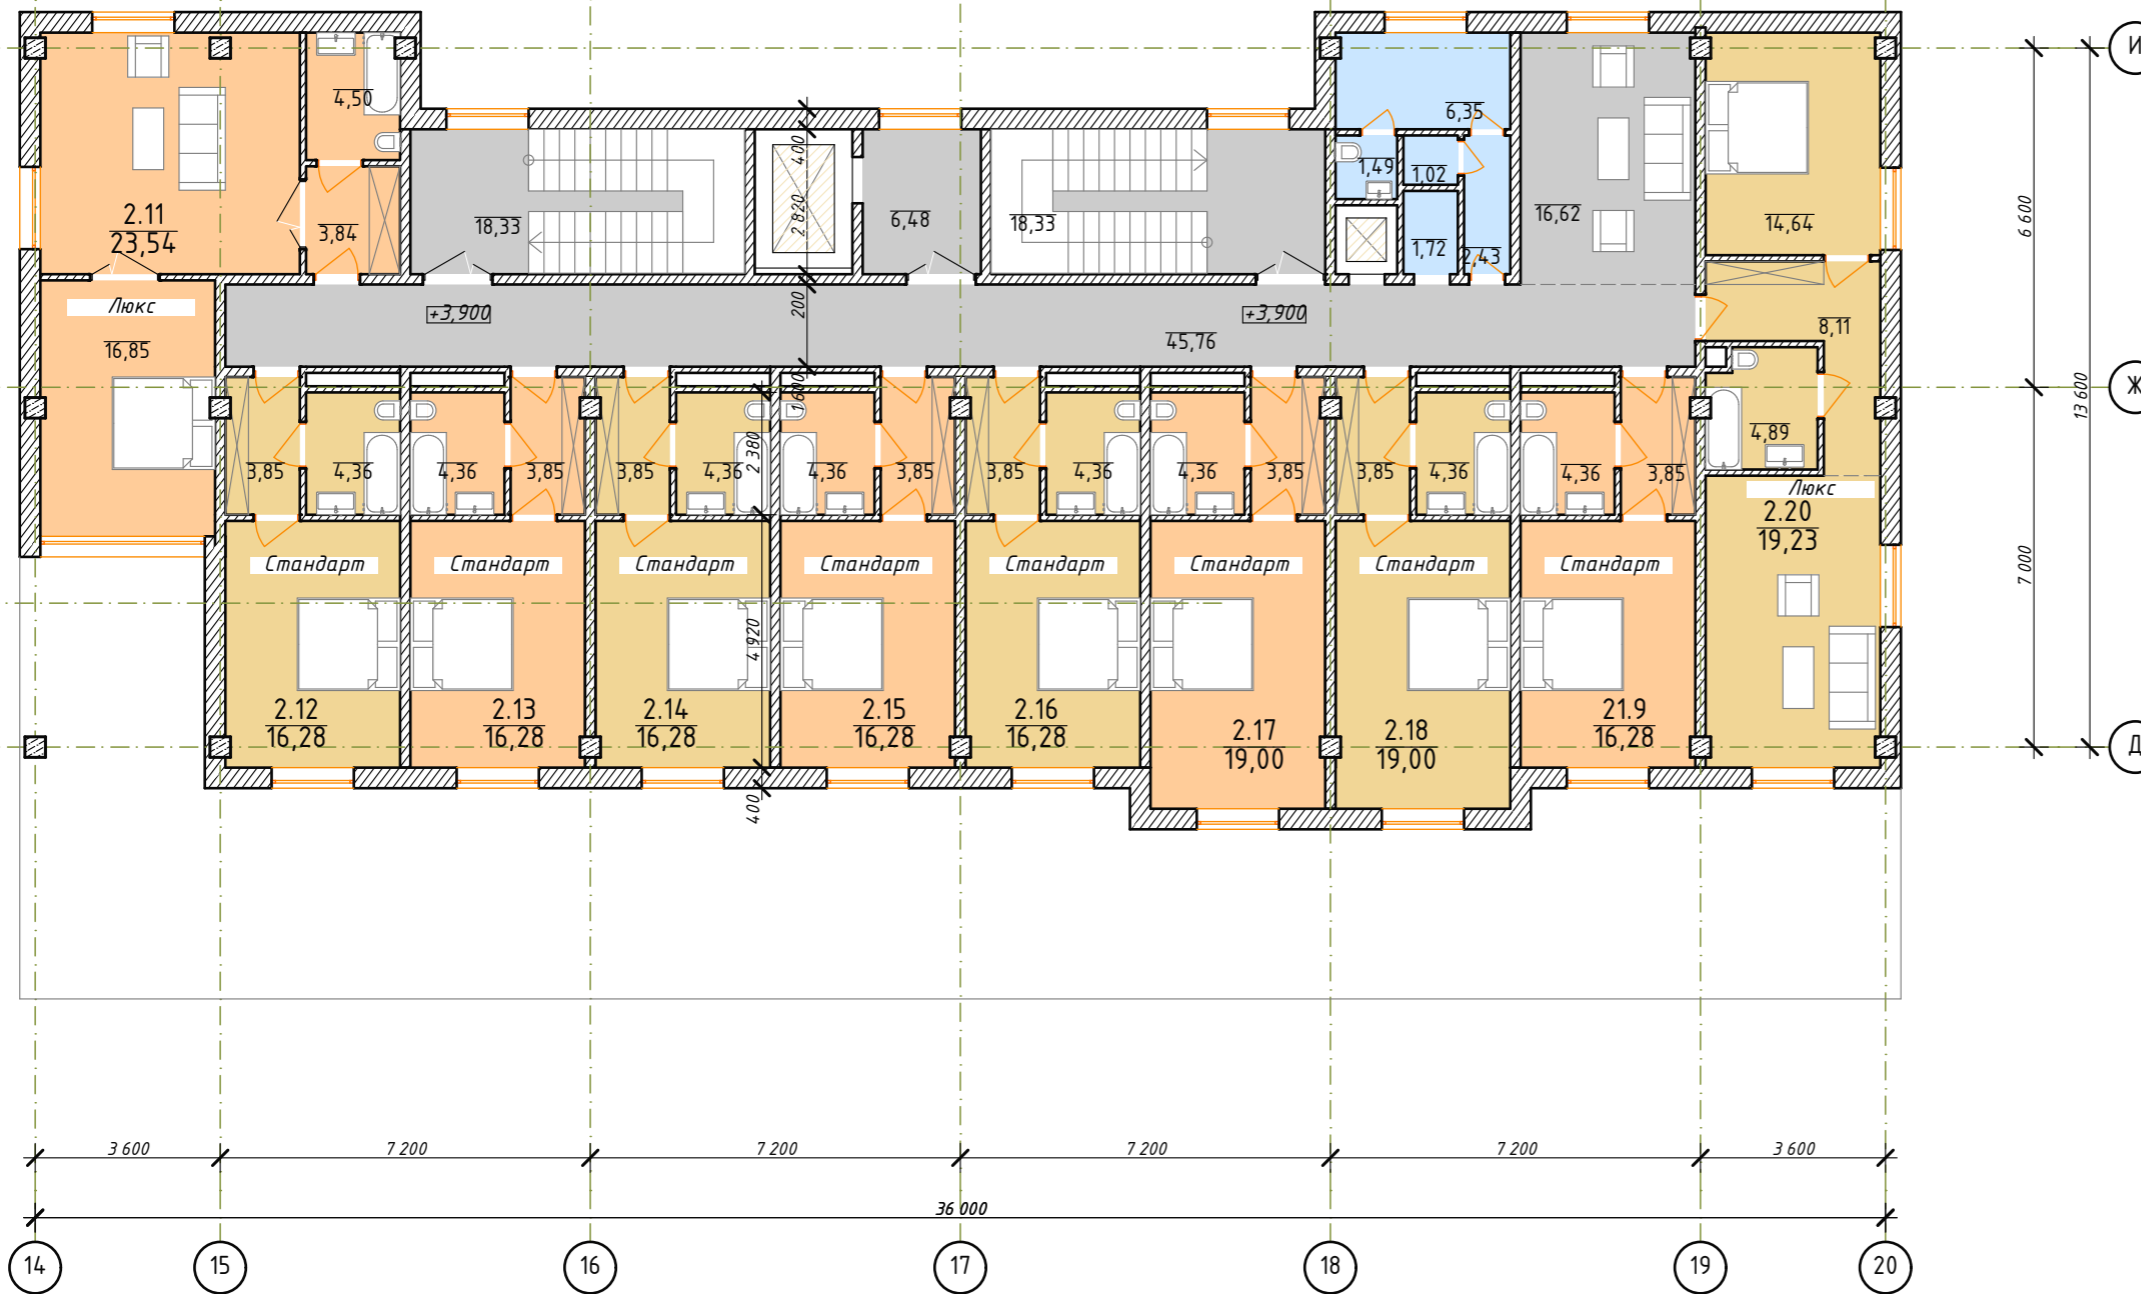



Схема блокировки

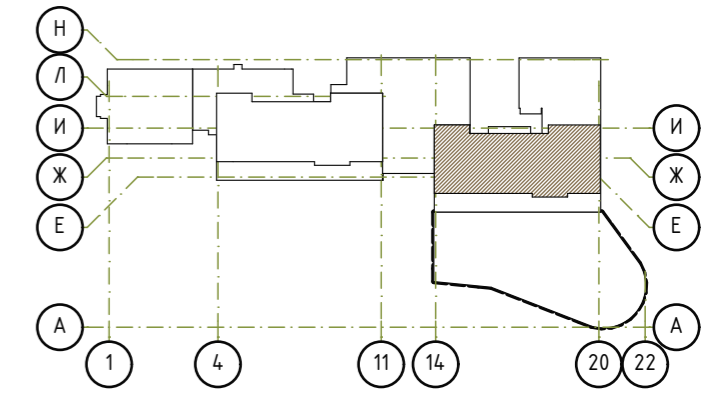

Блок 2. План 4 этажа





Схема блокировки

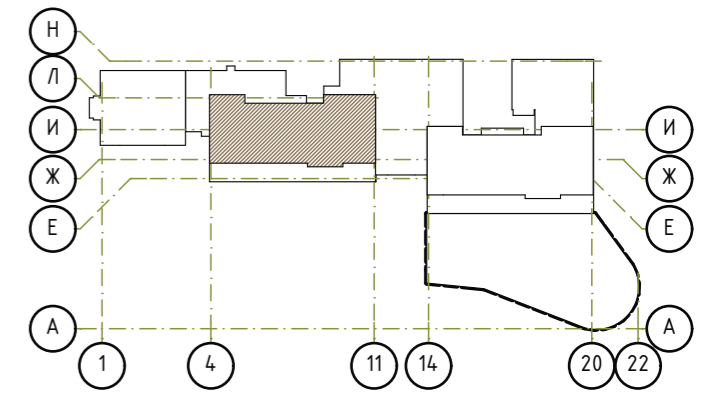



Блок 4. План 4 этажа

Схема блокировки

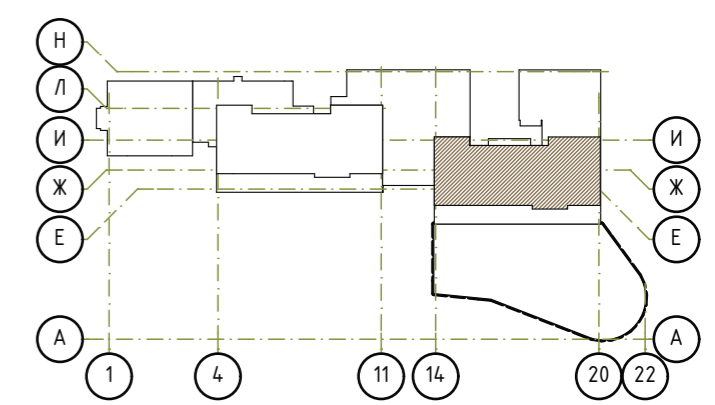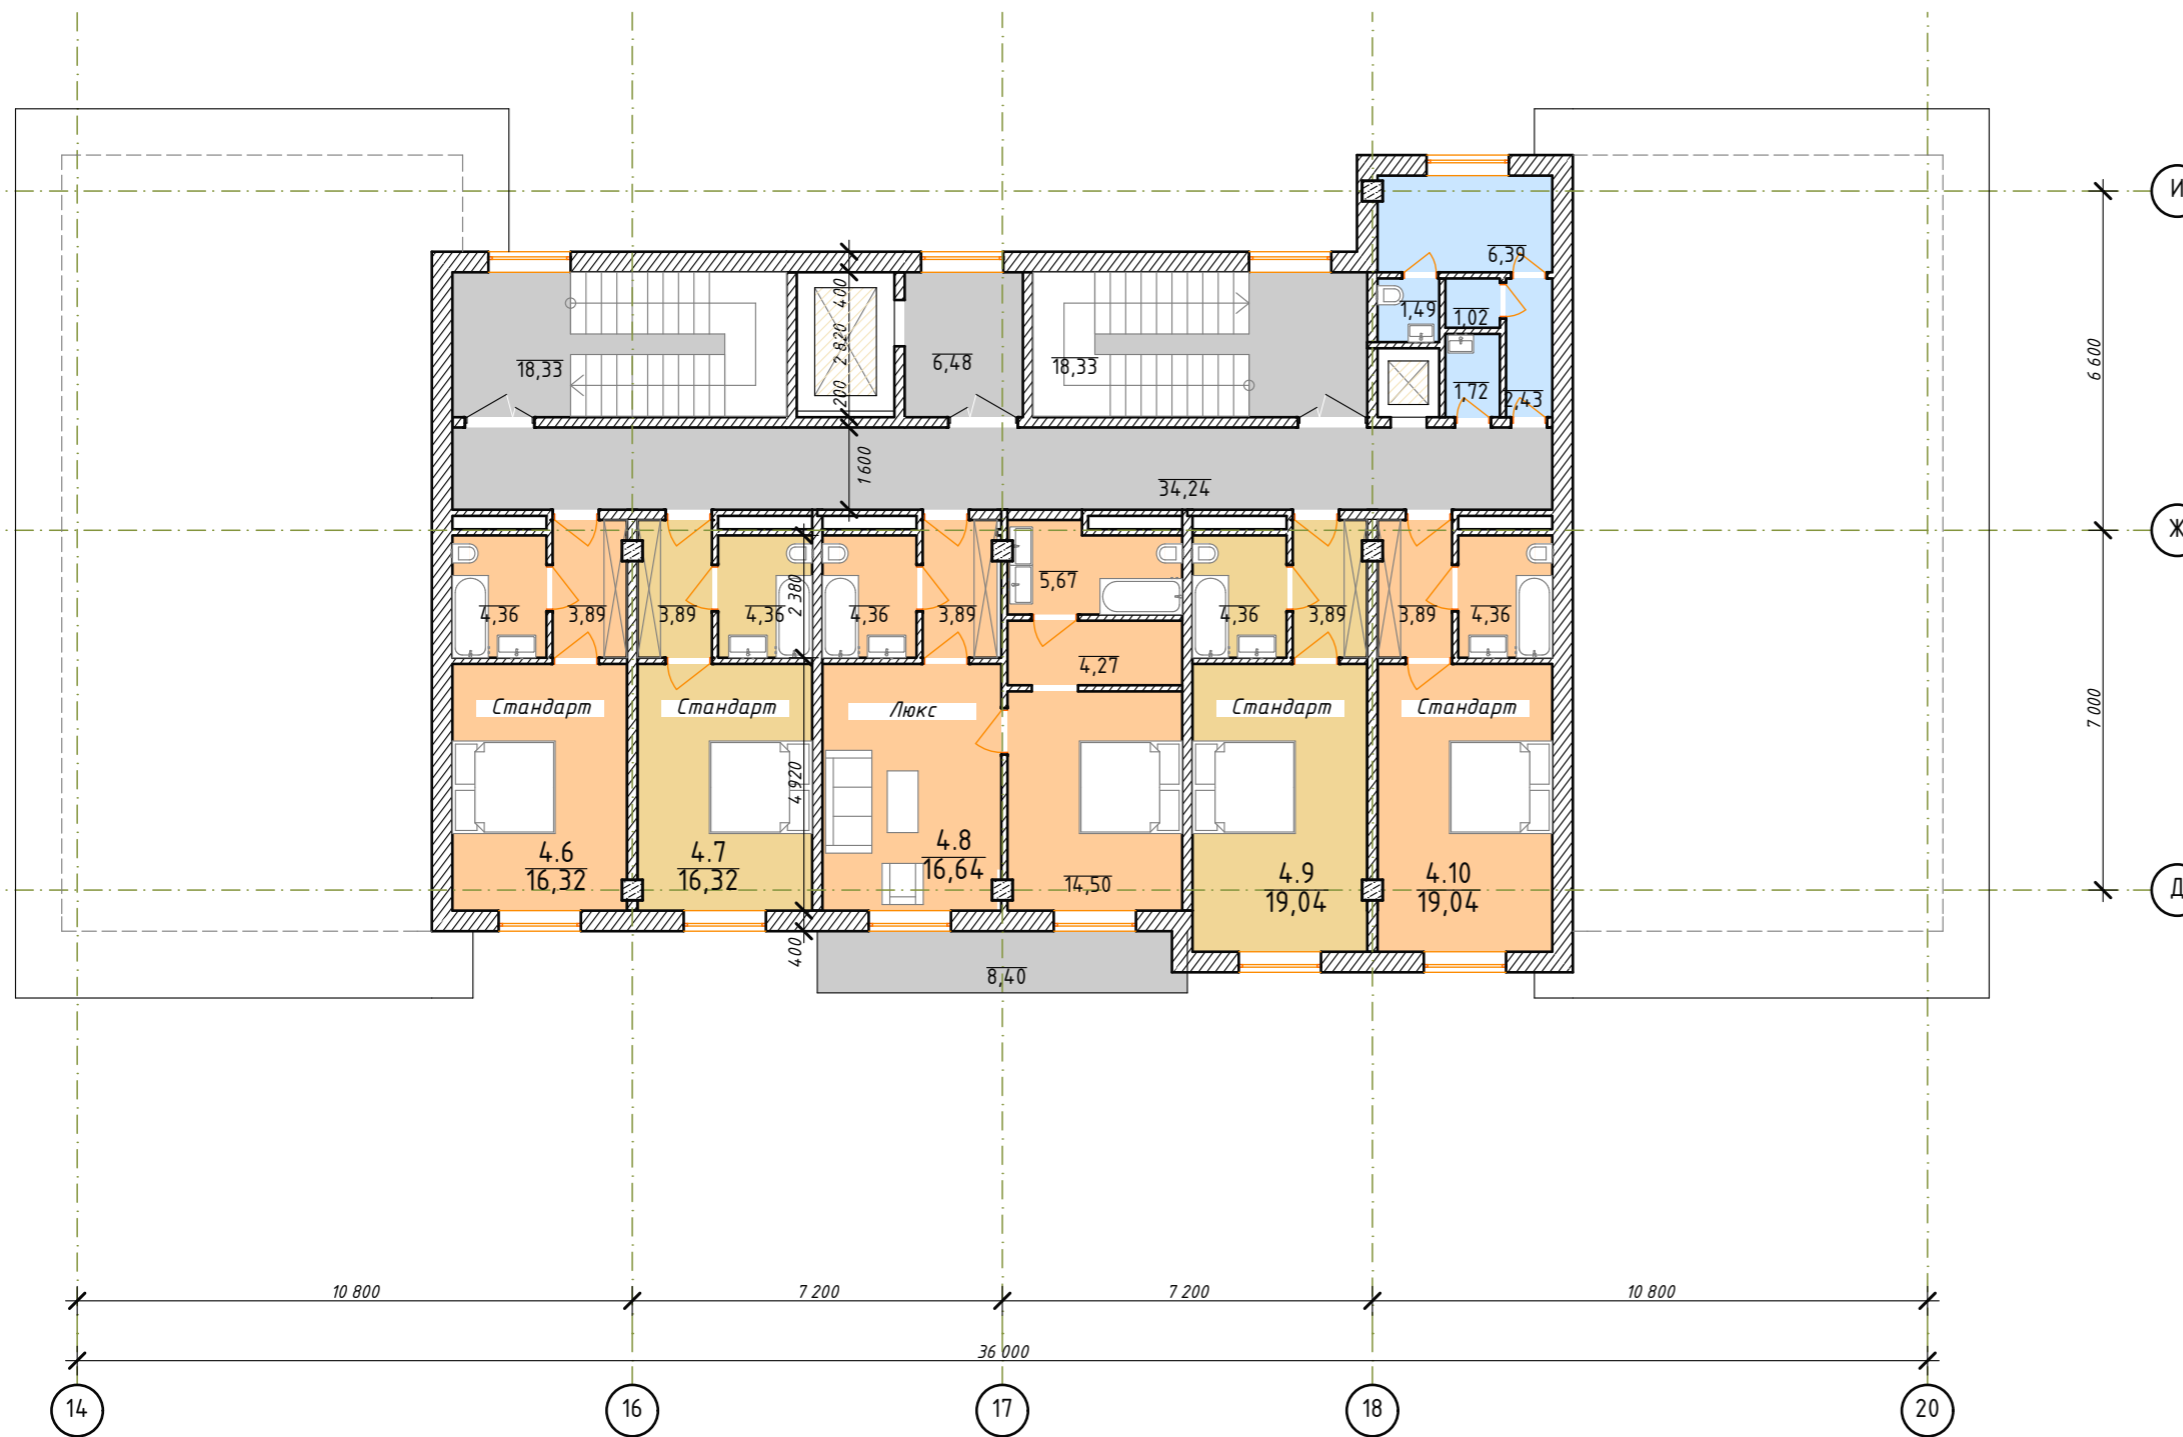


Фасад в осях 1-22



Фасад в осях 20-1



Фасад в осях А-Н

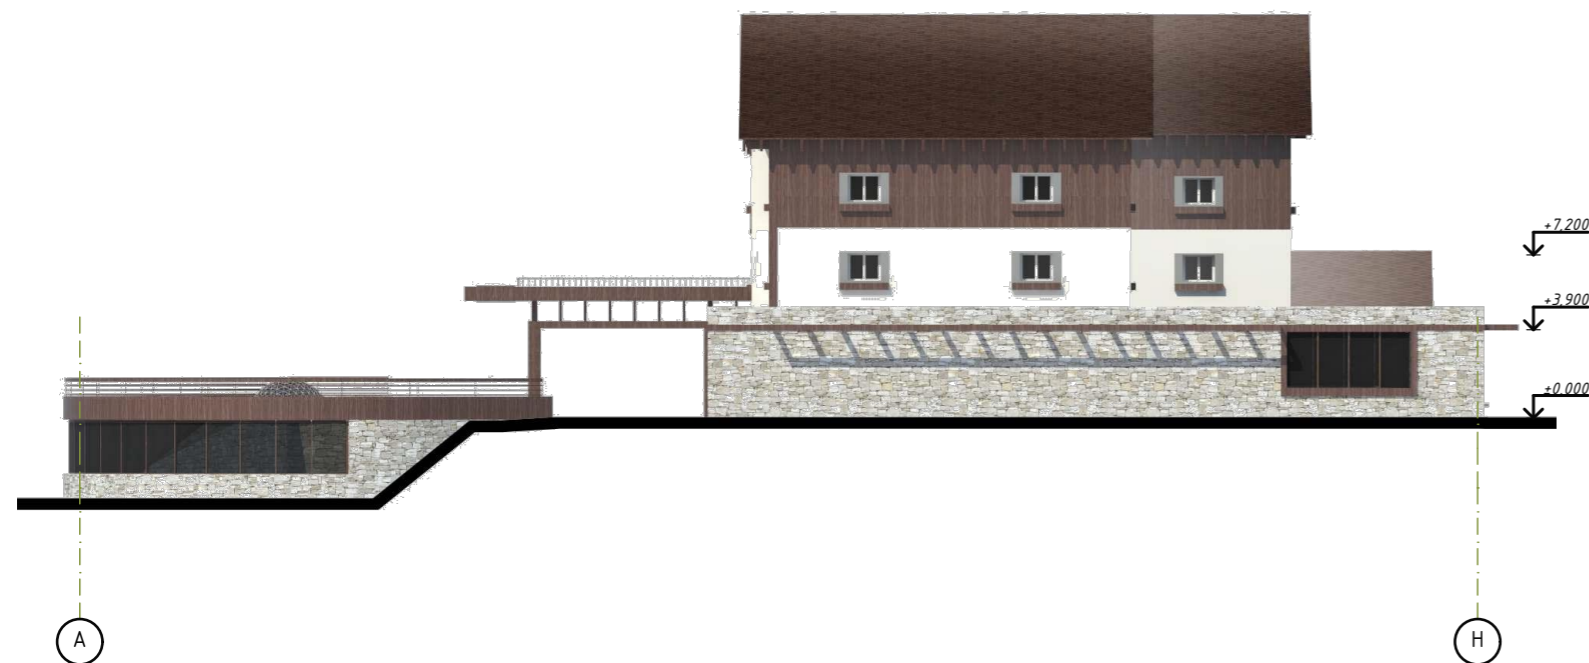

Фасад в осях Н-Г

